

ŘEŠENÍ DOPRAVNÍ SITUACE

PROJEKT DOPRAVNÍHO ZNAČENÍ

BS MORAVA



www.dopravniznaceni.brno.cz



DOPRAVNÍ ZNAČENÍ



www.bsmorava.cz



BS MORAVA

počet stran: **20**

datum vypracování: **13.1.2021**

datum změny: _____

akce: **Biathlon 2021 + SP v běhu na lyžích**

místo: **Nové Město na Moravě - Vlachovická**

zadavatel: **HICON, spol. s r.o.**

zakázka: **2021AK00004**

projekt: **2021PR00003**


verze: **1**


poznámka: **SP v běhu na lyžích: 18 - 21. 2. 2021**
SP v Biathlonu: 1. - 14. 3. 2021

vypracoval: **Ing. V. Vrabec**


vyřizuje: **Ivana Sojková**

 navrhované DZ

 stávající DZ

 stávající DZ dočasně zrušit

 B28 a B29 nutno osadit 7 dní předem

 počty Z4 a Z5 jsou pouze orientační

**Žďár
nad Sázavou**

**Nové Město
na Moravě**



BS MORAVA SPOL. S R.O.


DOPRAVNÍ ZNAČENÍ: PŮJČOVNA – PRODEJ – SERVIS

FOLTÝNOVA 19, 635 00 BRNO
PROVOZOVNA: BRNO, CHIRONOVA UL., TEL.: 547 242 042
WWW.BSMORAVA.CZ E-MAIL: INFO@BSMORAVA.CZ

www.dopravniznaceni.brno.cz

DOPRAVNÍ ZNAČENÍ



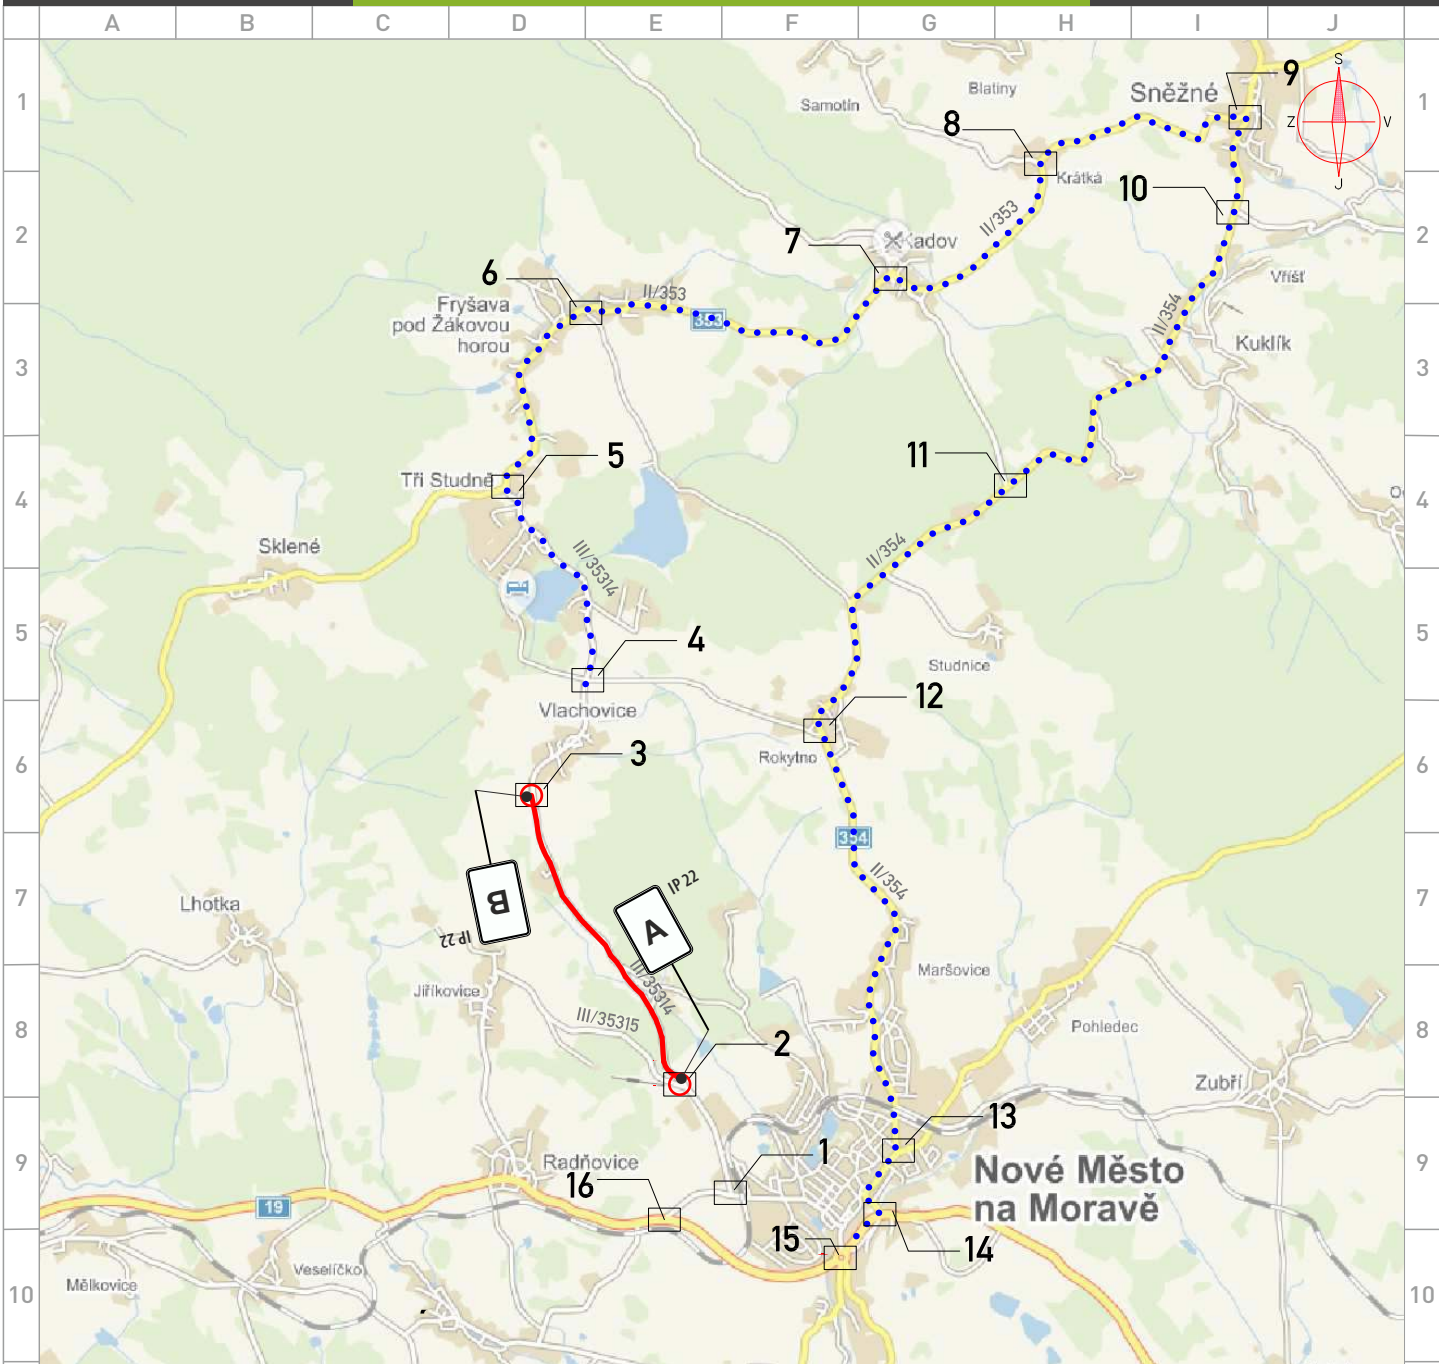


A, B



OSADIT 7 DNÍ PŘEDEM

..... TRASA OBJÍŽDKY III/35314 PRO VEŠKERÝ PROVOZ (cca 26,0 km)

1

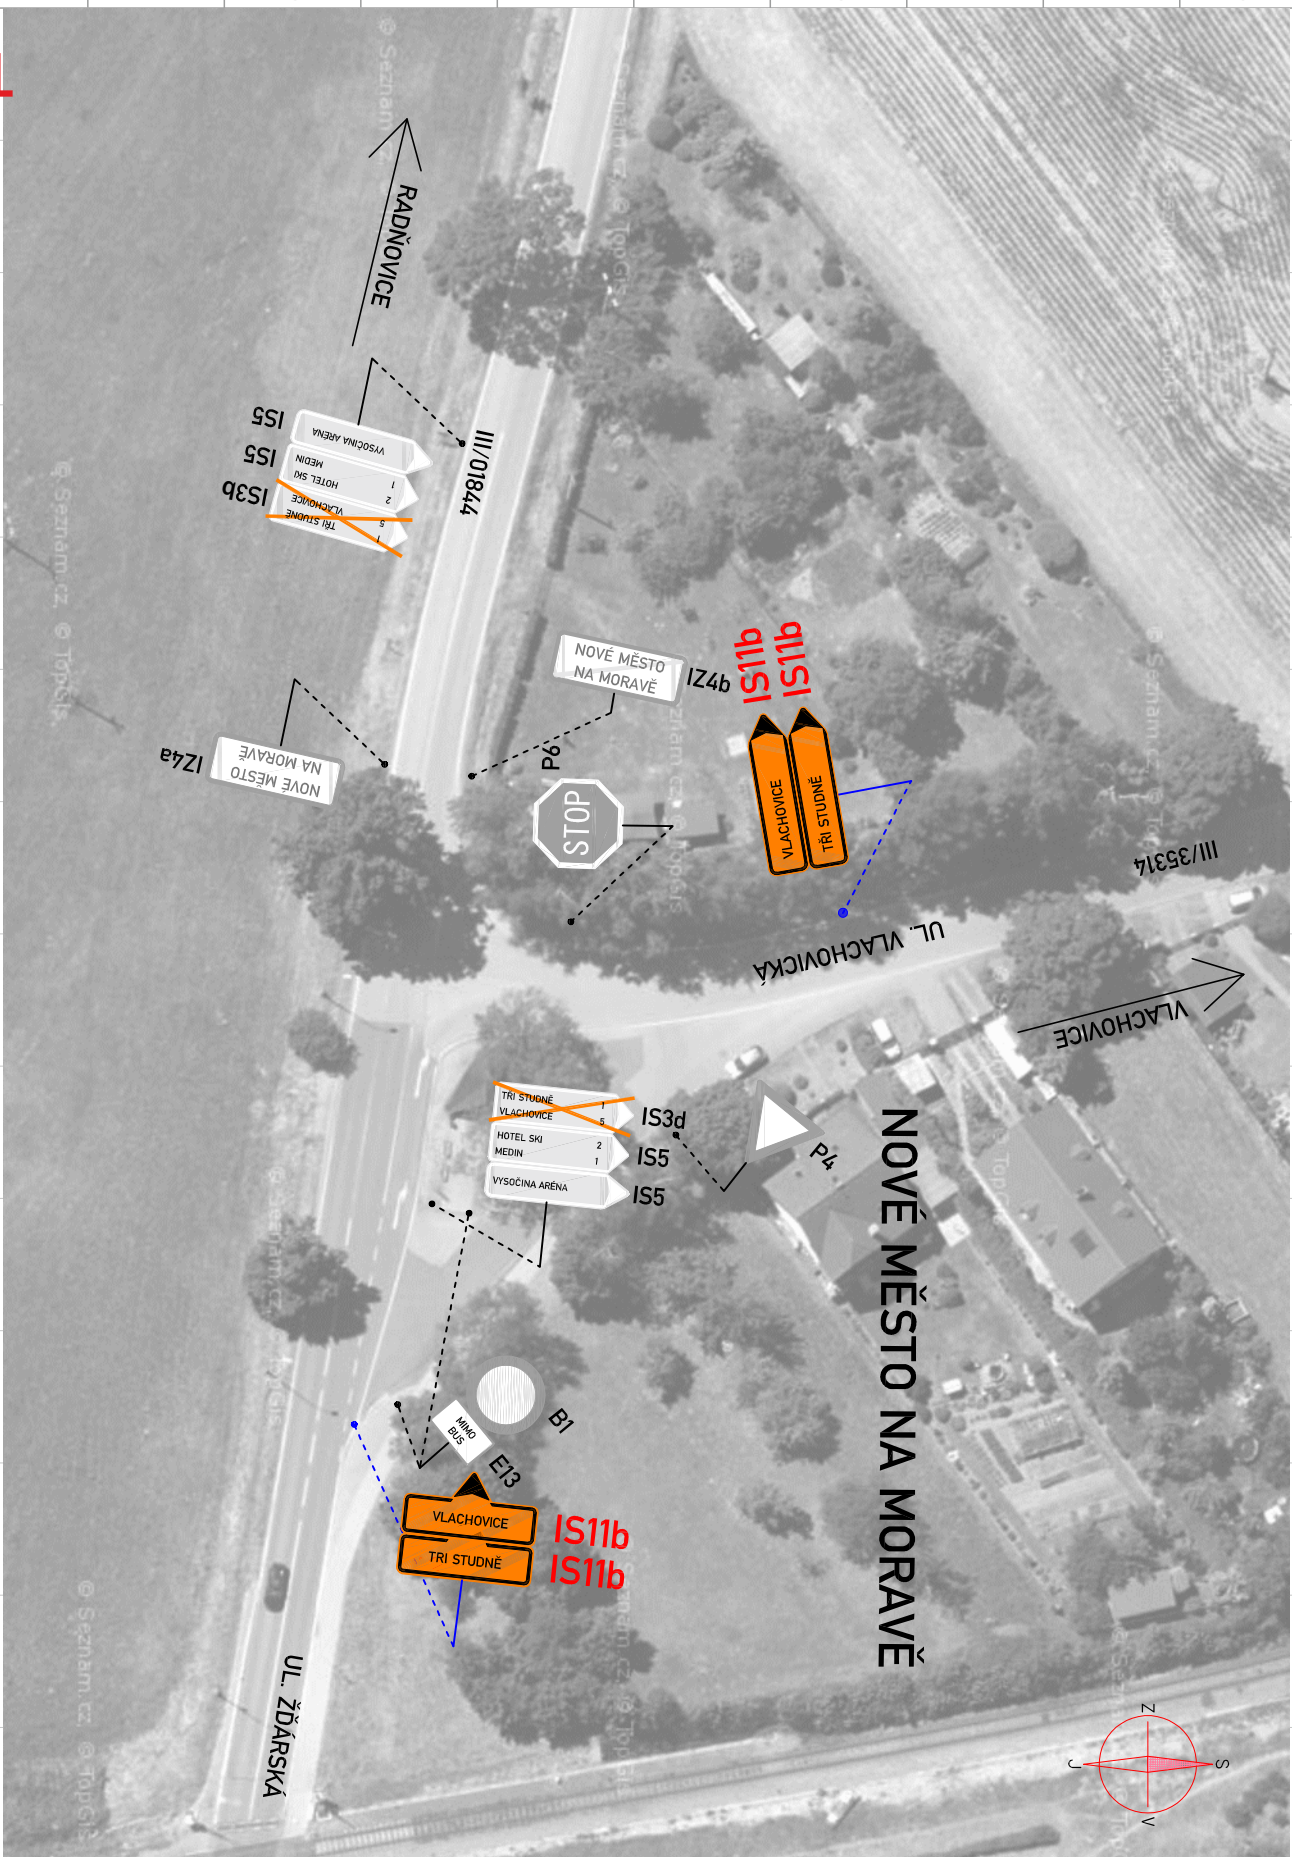

místo: **Nové Město na Moravě - Vlachovická**


datum vypracování: **13. 1. 2021** datum změny:


verze: **1**

zakázka: **2021AK00004**

projekt: **2021PR00003**


strana: **2 / 20**

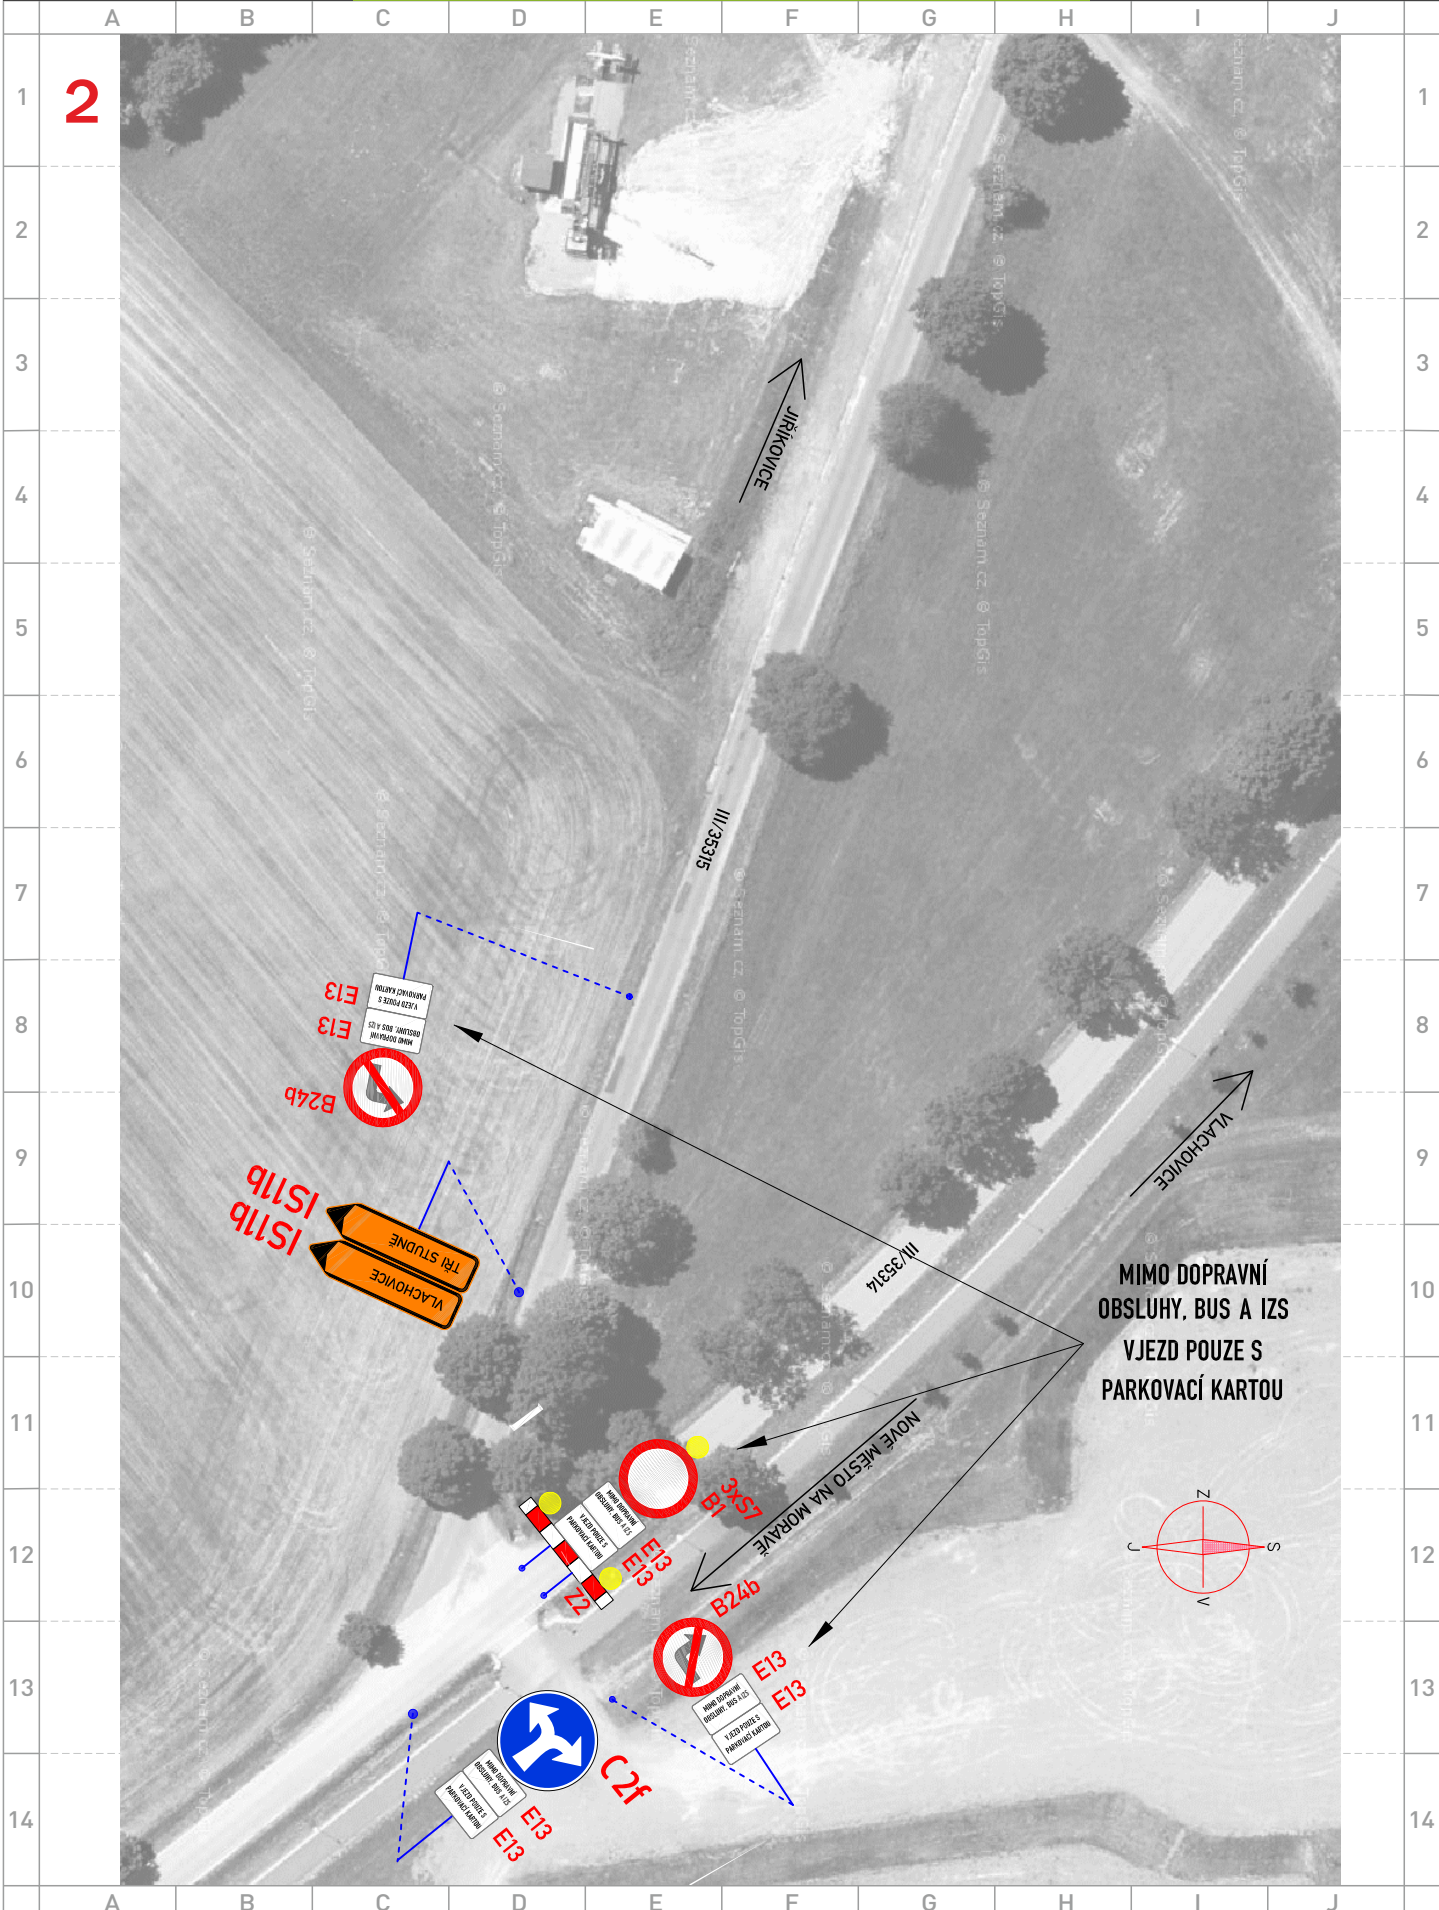


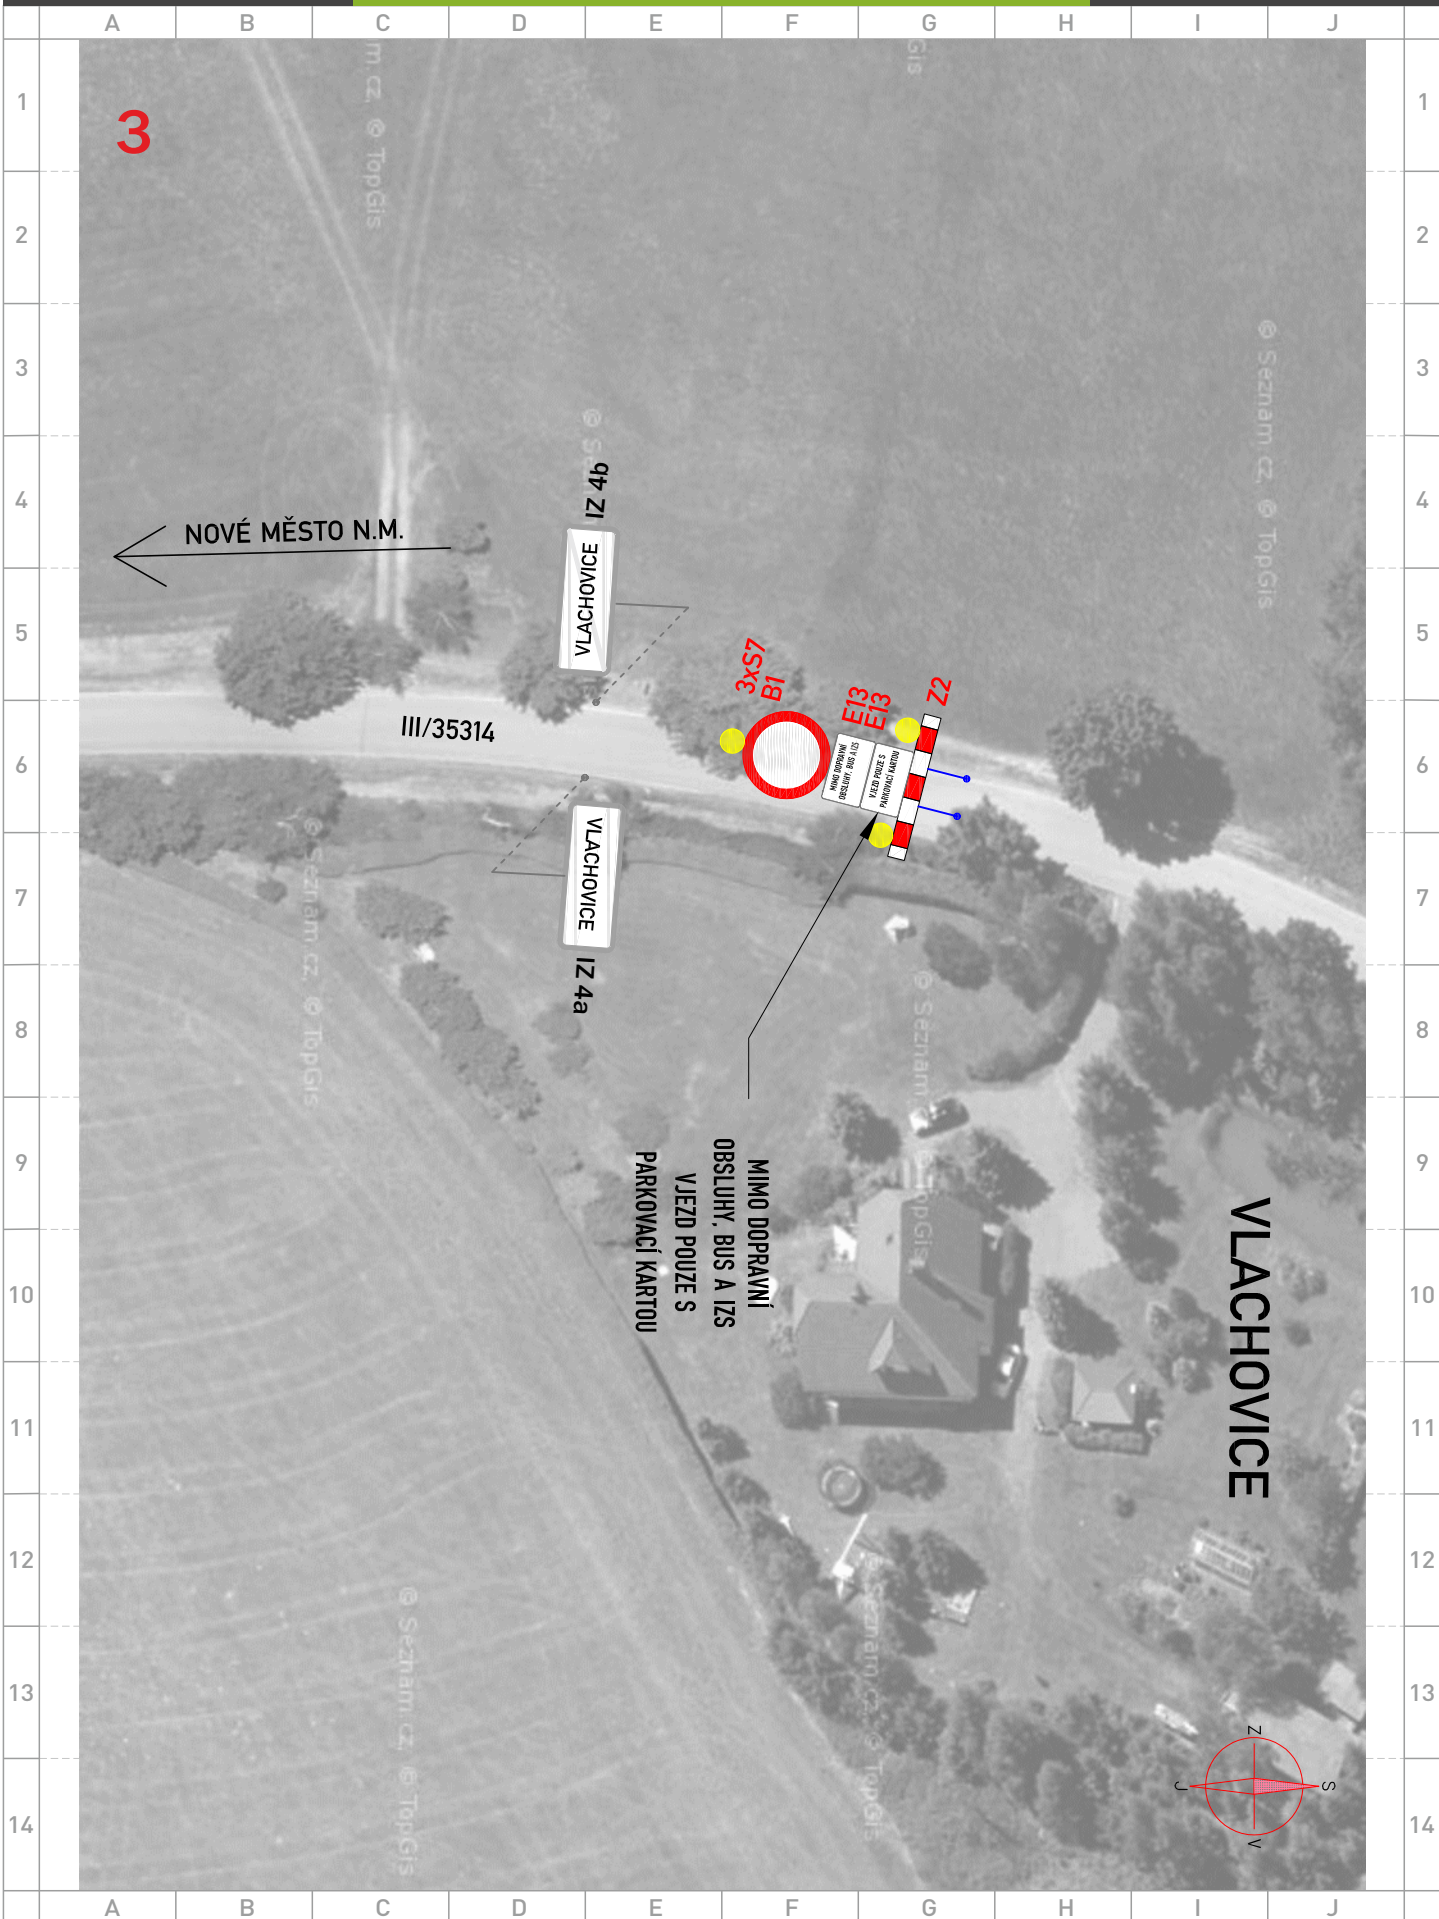



MIMO DOPRAVNÍ
OBSLUHY, BUS A IZS
VJEZD POUZE S
PARKOVACÍ KARTOU


VLACHOVICE

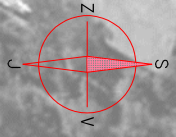


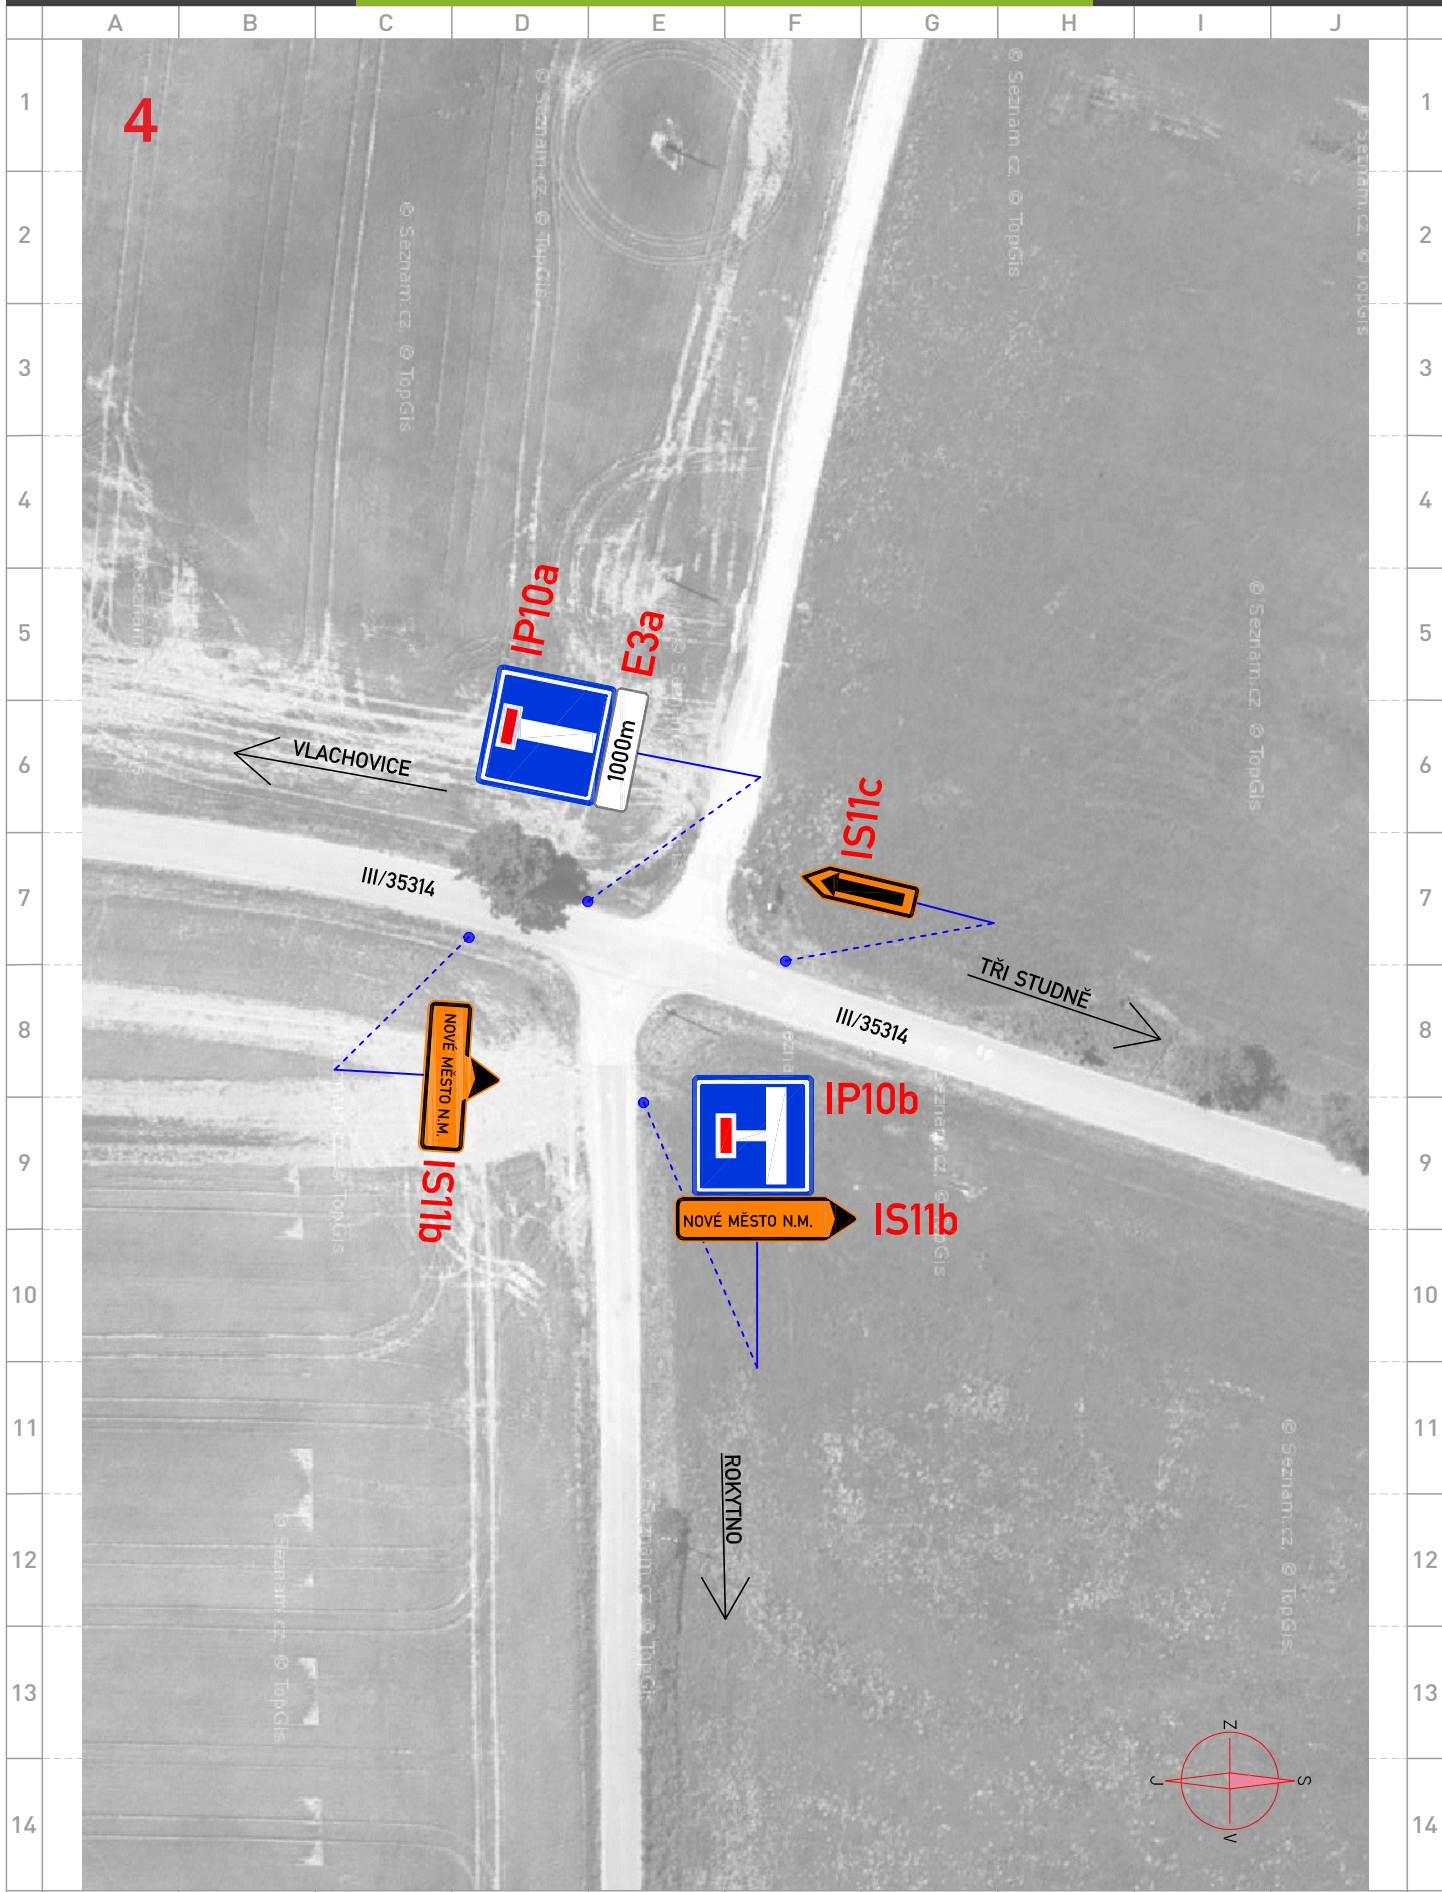


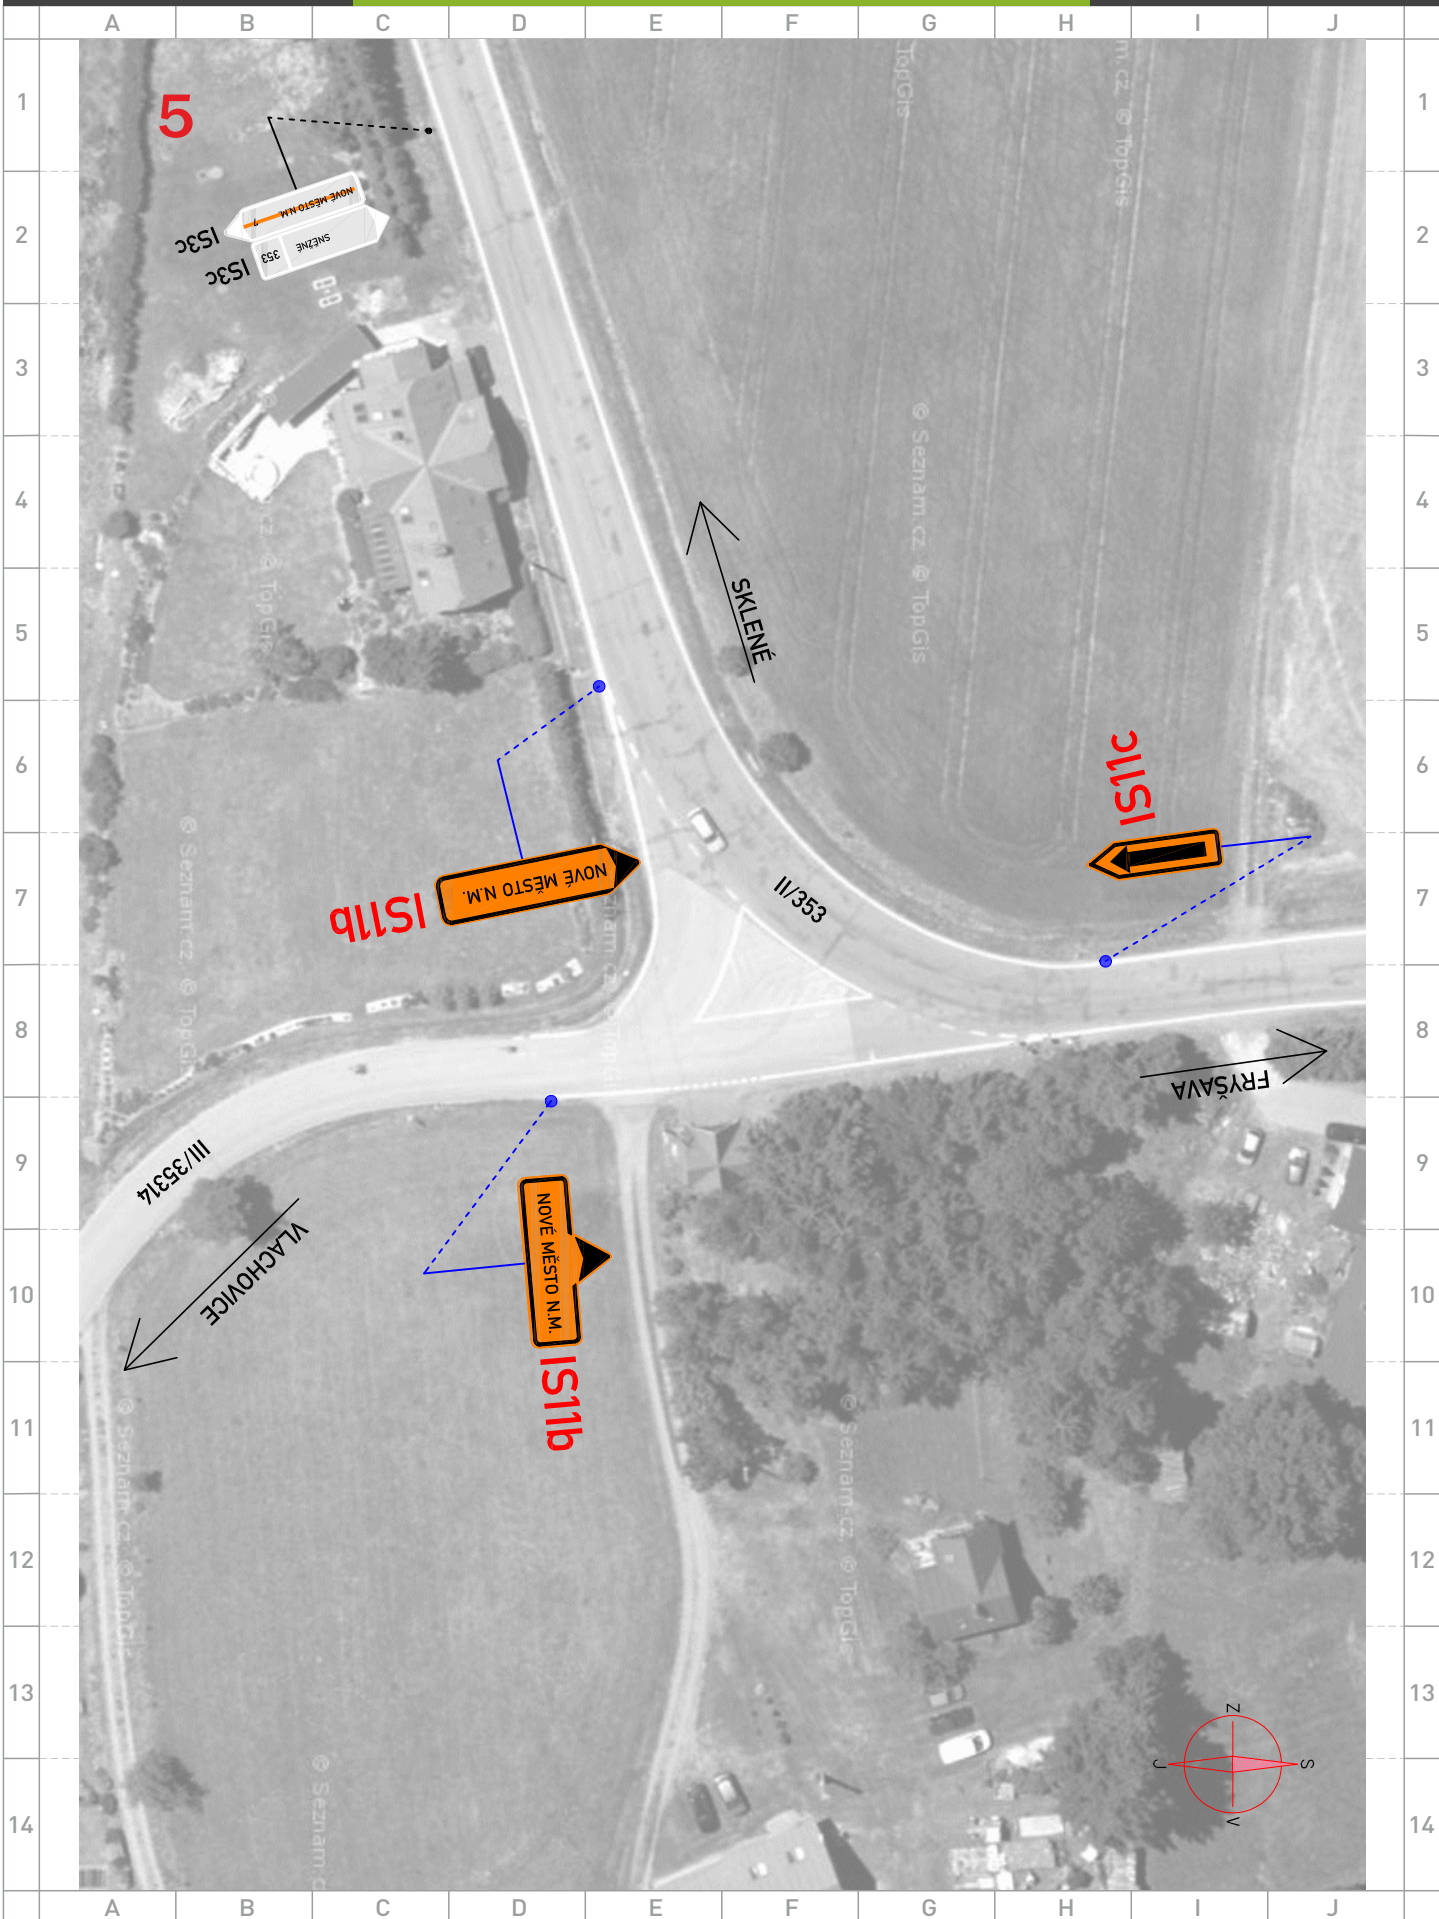

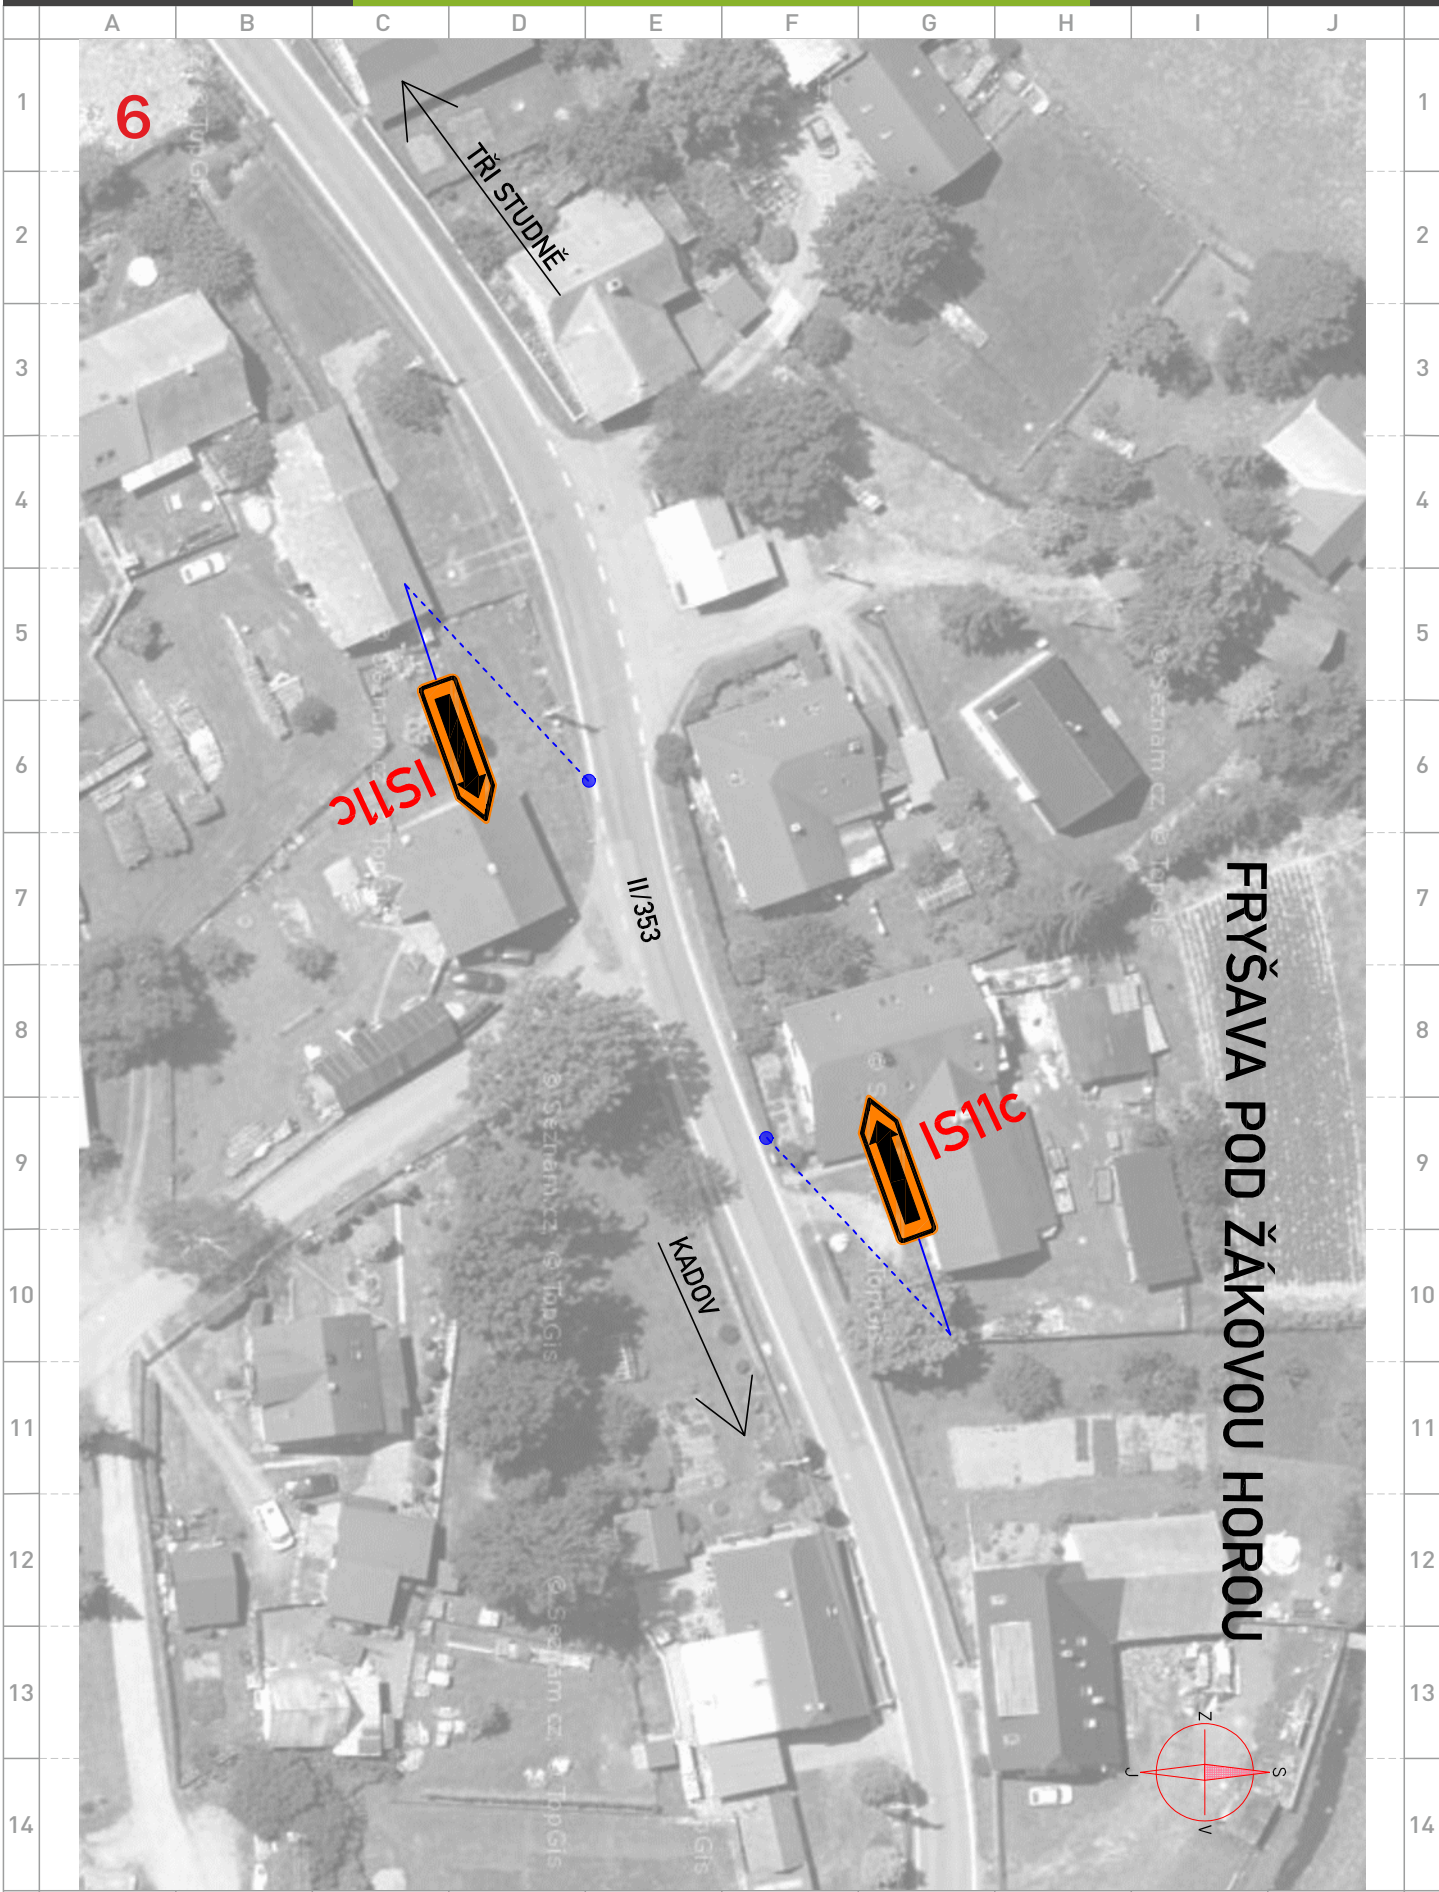


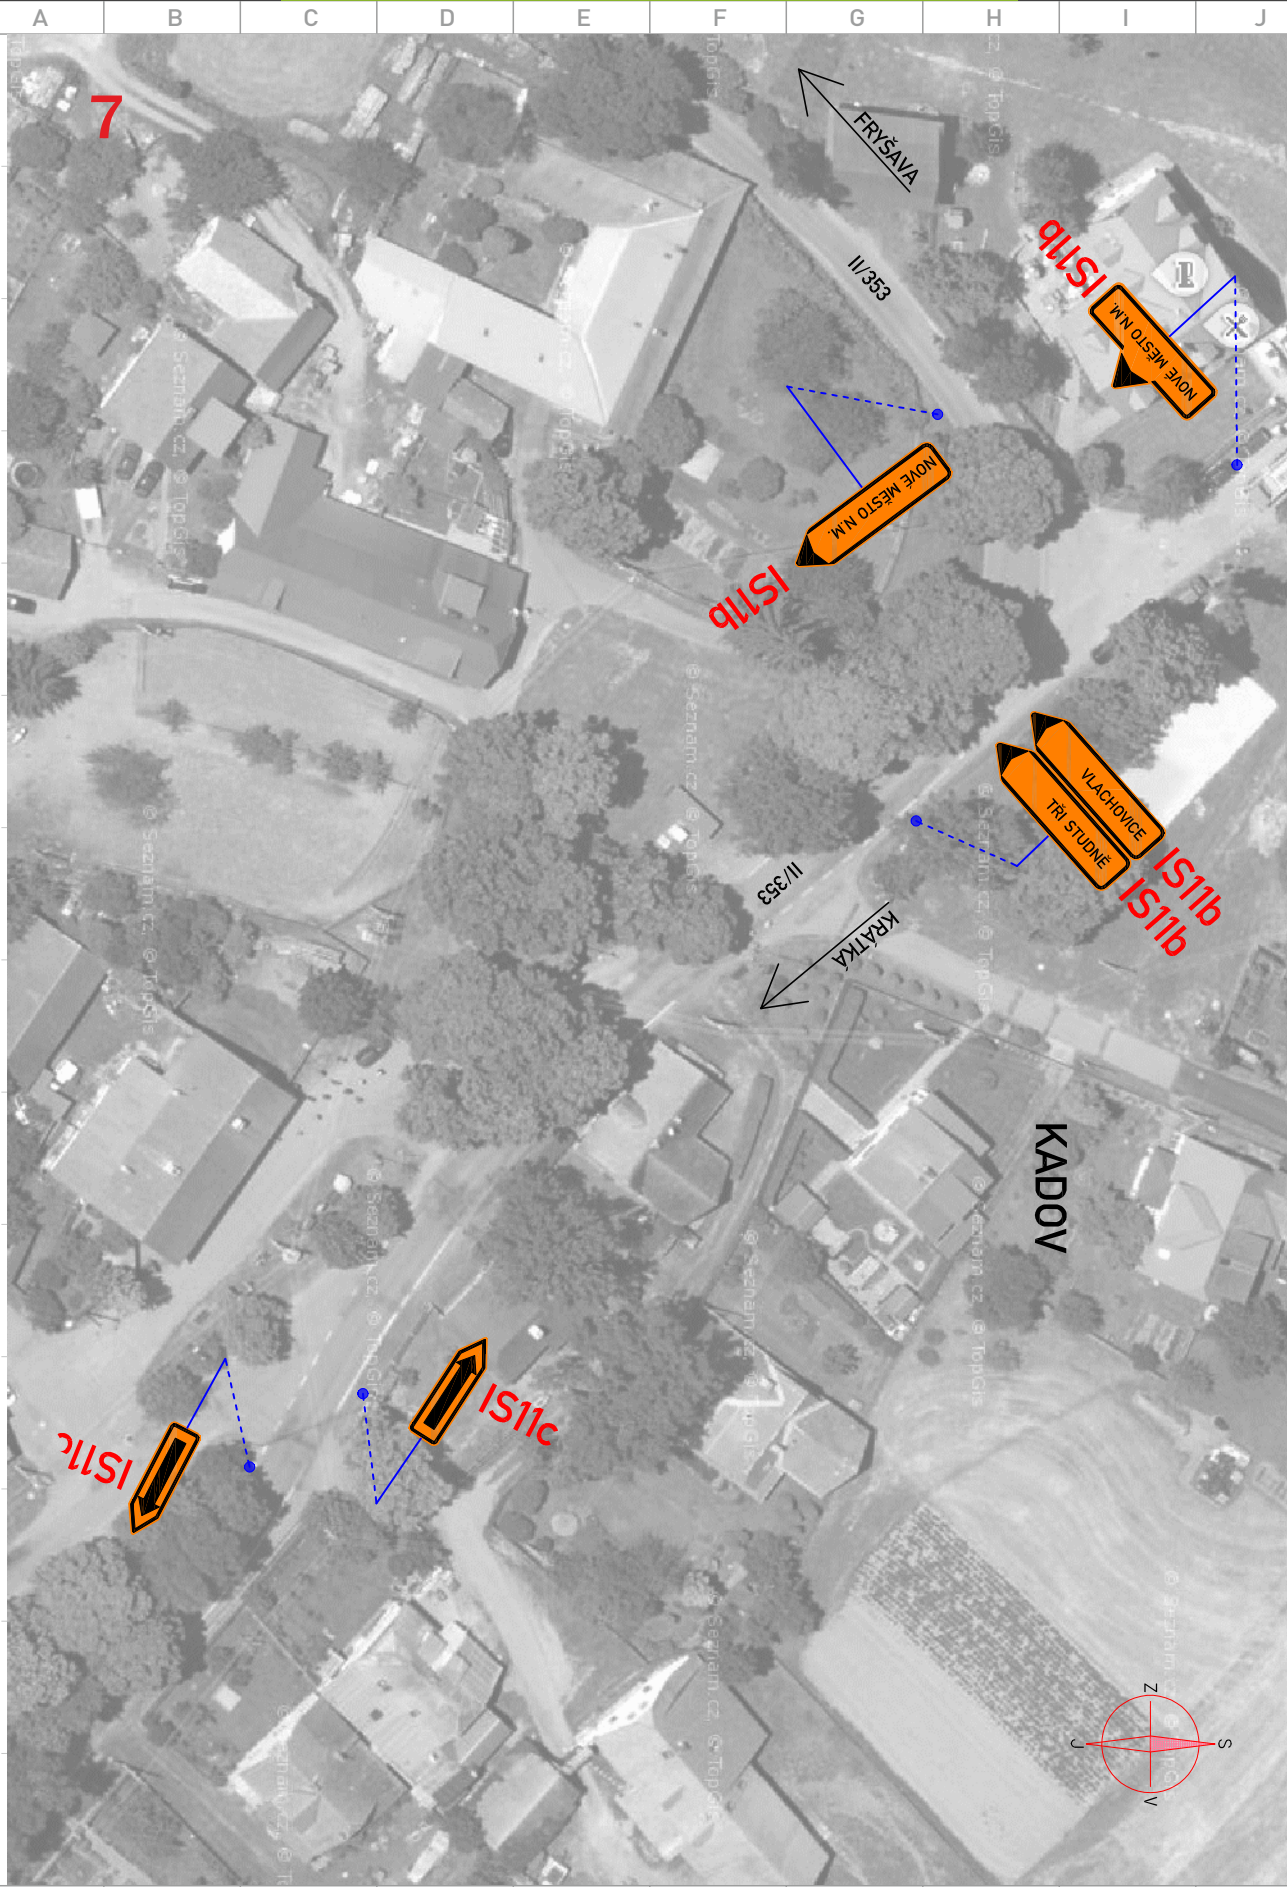

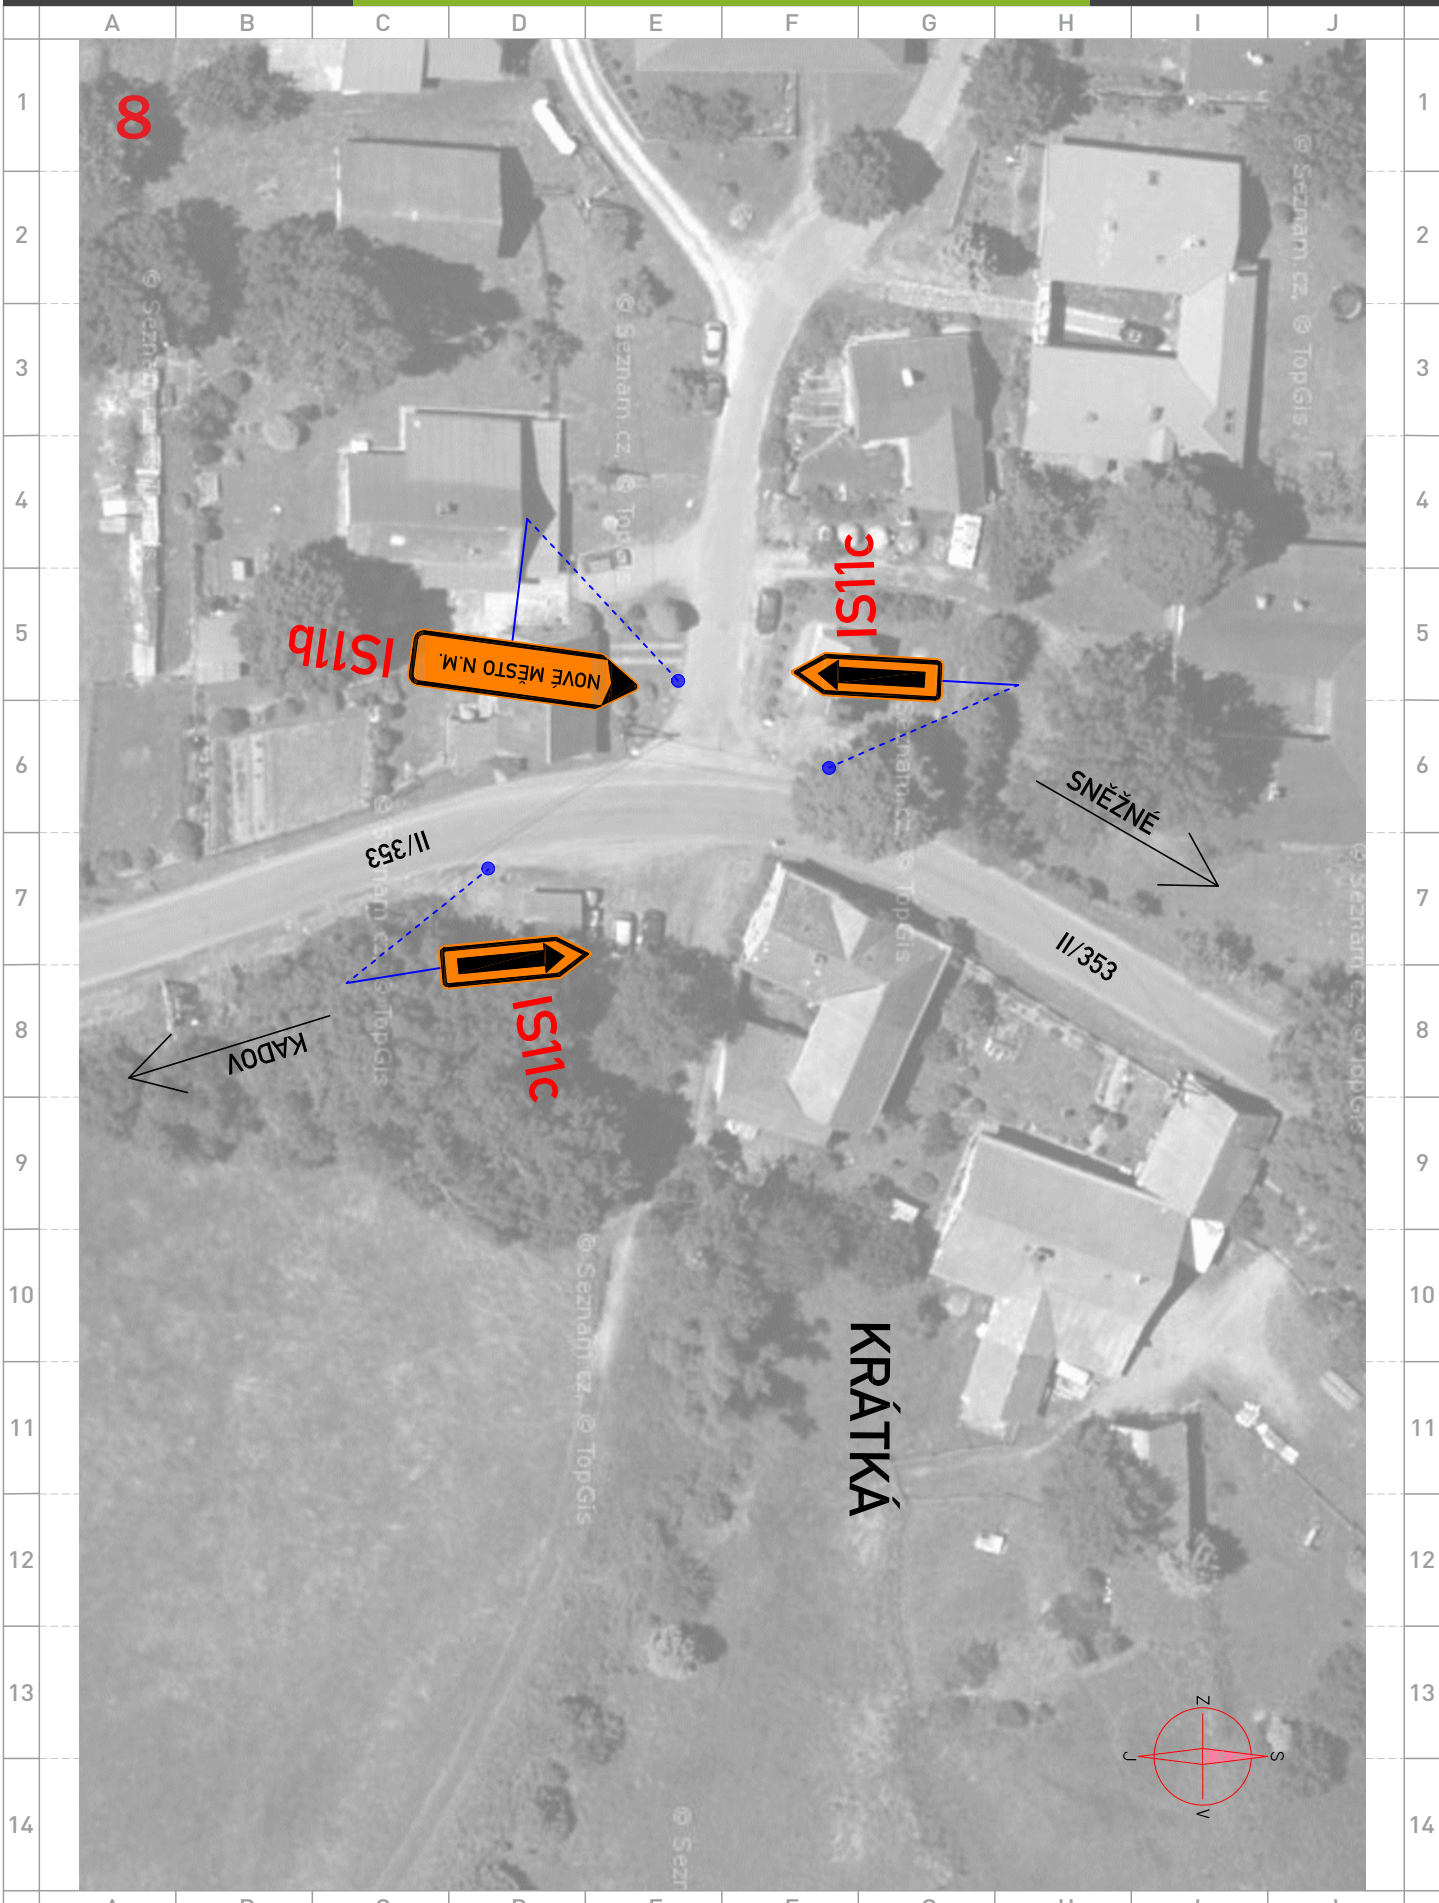

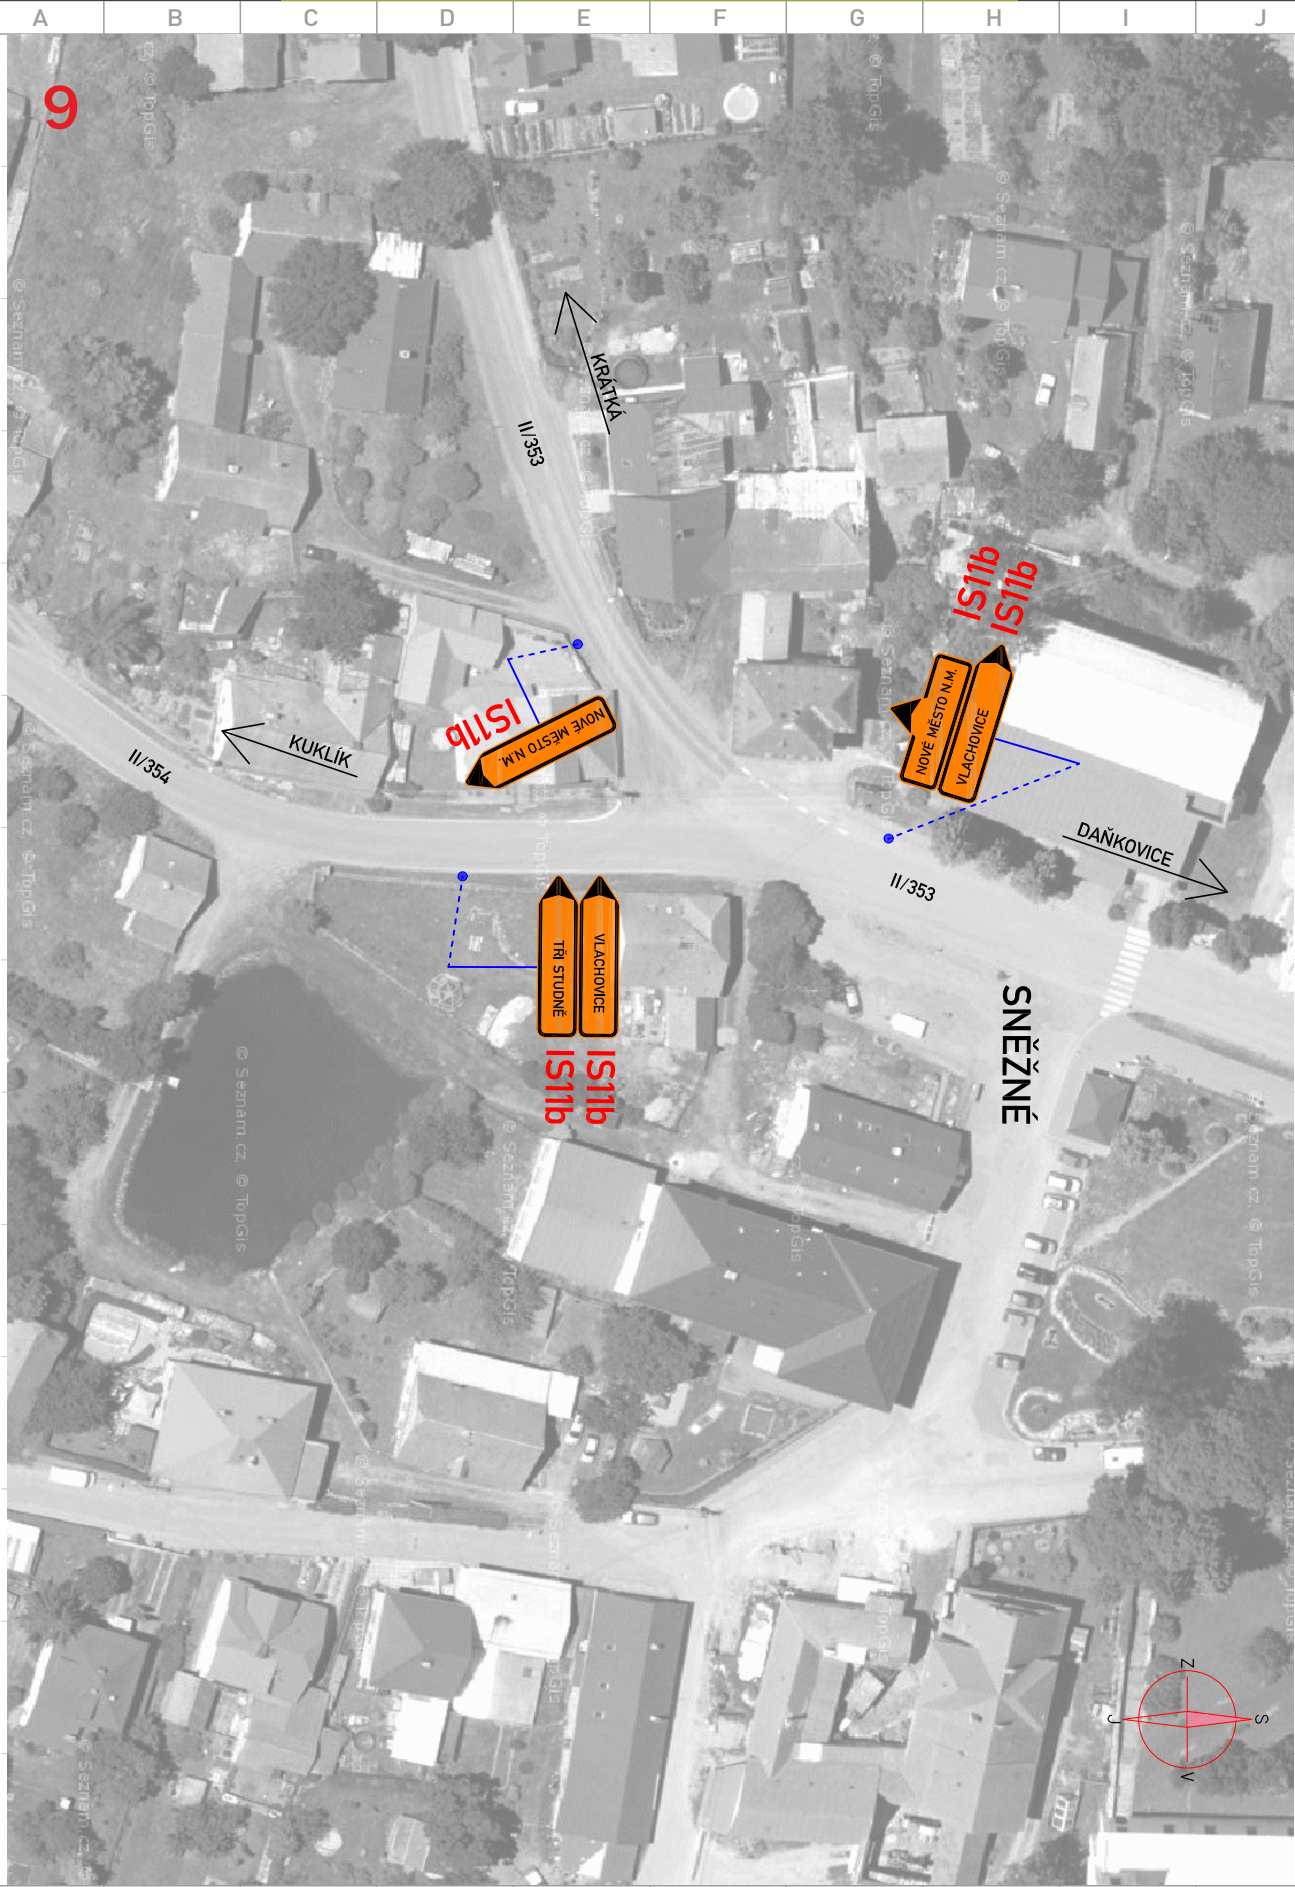

BS MORAVA DOPRAVNÍ ZNAČENÍ www.dopravniznaceni.brno.cz BS MORAVA DOPRAVNÍ ZNAČENÍ www.dopravniznaceni.brno.cz BS MORAVA DOPRAVNÍ ZNAČENÍ www.dopravniznaceni.brno.cz BS MORAVA DOPRAVNÍ ZNAČENÍ www.dopravniznaceni.brno.cz

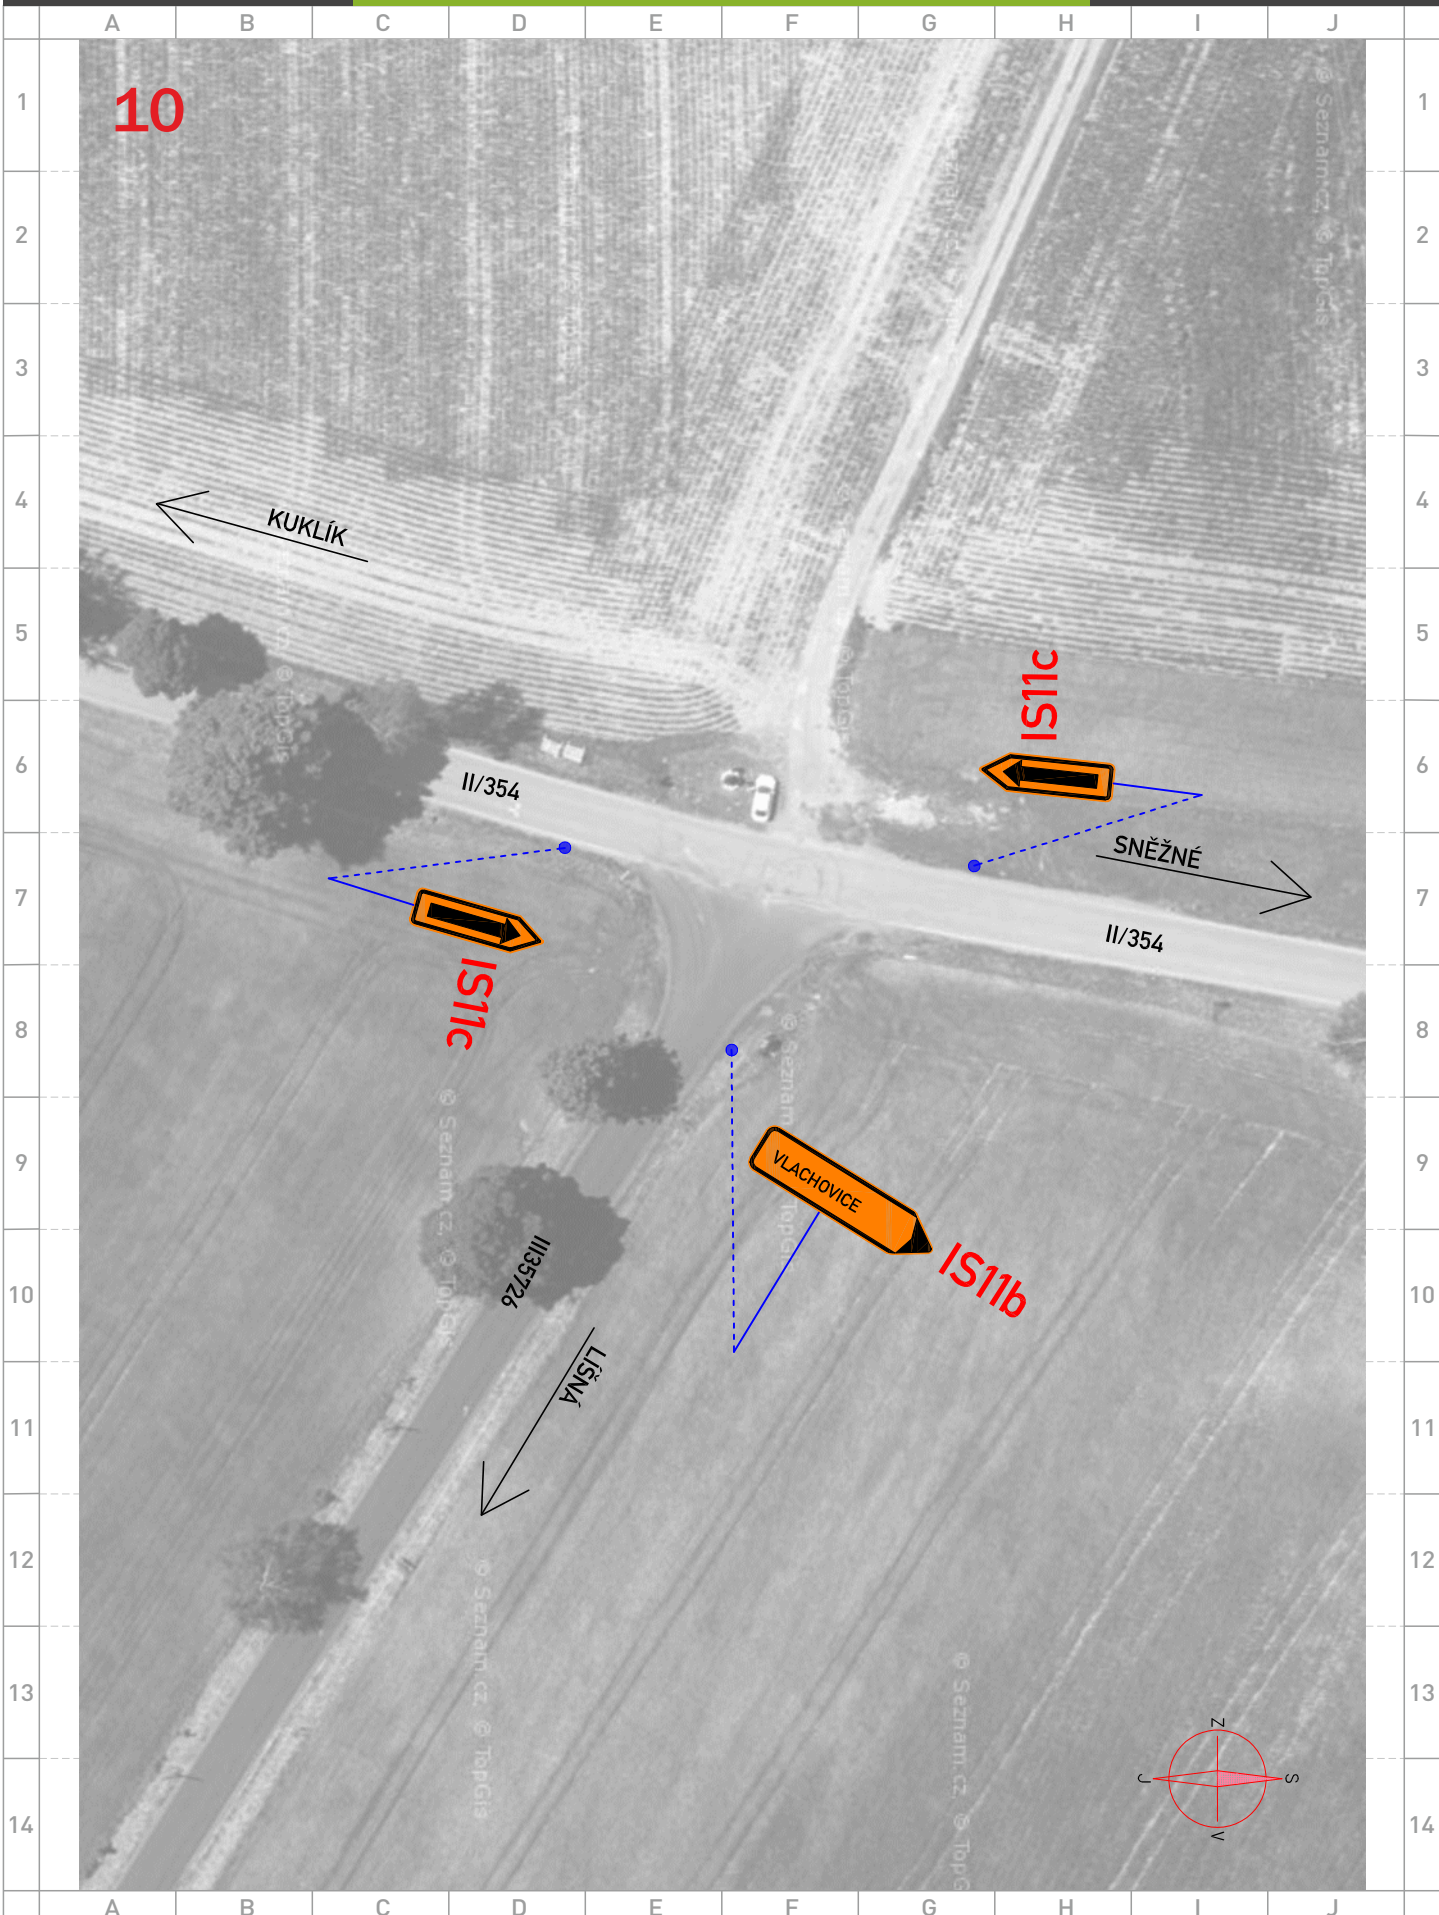

10

II/354

II/354


III/35726

VLACHOVICKÁ

IS11b

IS11c


IS11c

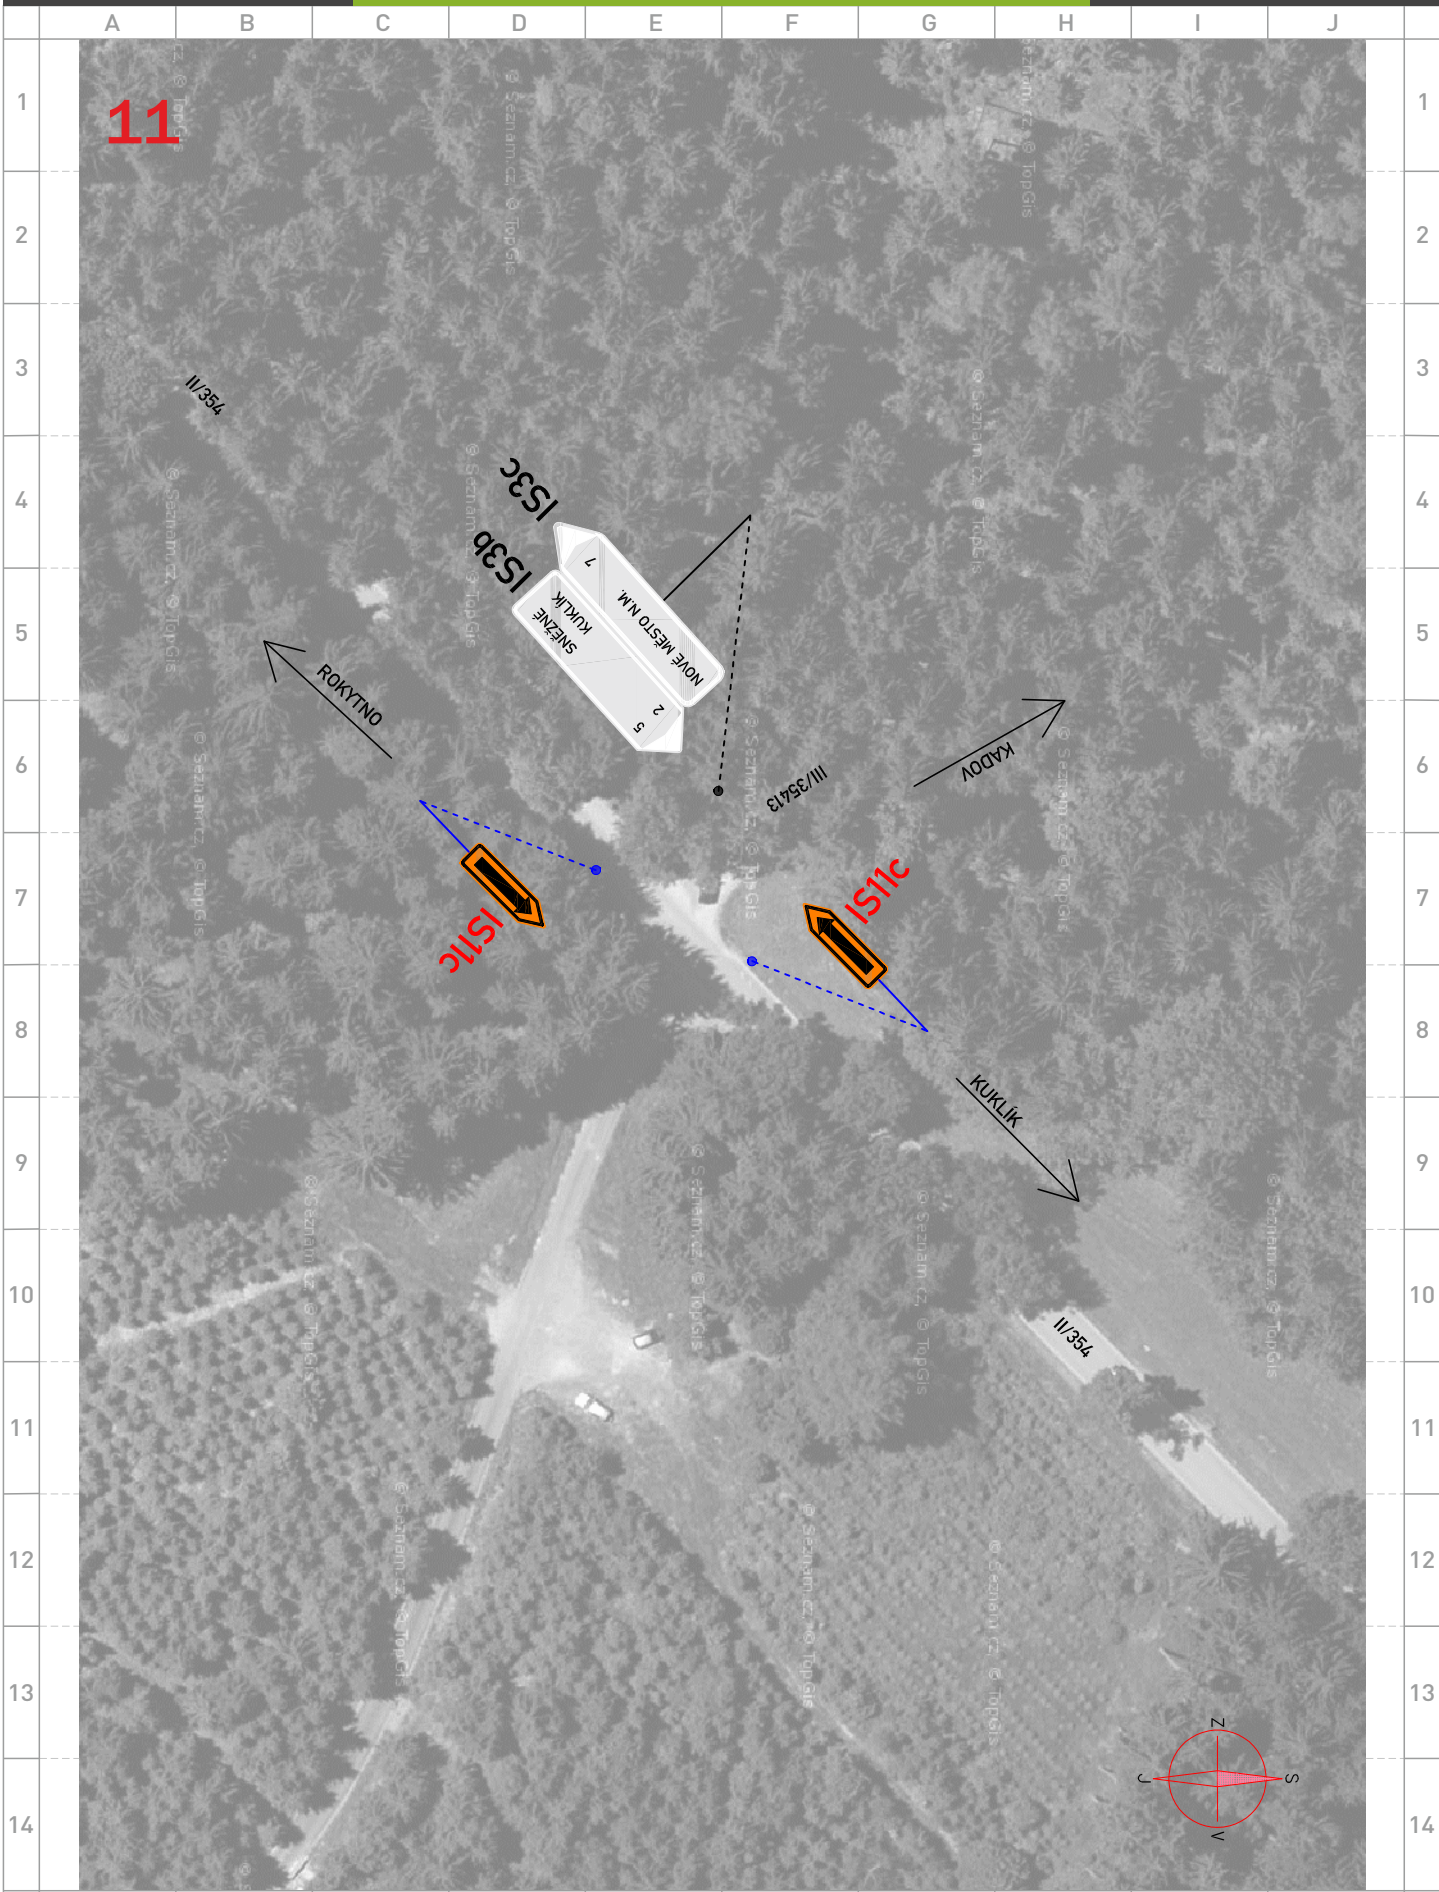

12




BS MORAVA
 DOPRAVNÍ ZNAČENÍ
 www.dopravniznaceni.brno.cz
 BS MORAVA
 DOPRAVNÍ ZNAČENÍ
 www.dopravniznaceni.brno.cz
 BS MORAVA
 DOPRAVNÍ ZNAČENÍ
 www.dopravniznaceni.brno.cz

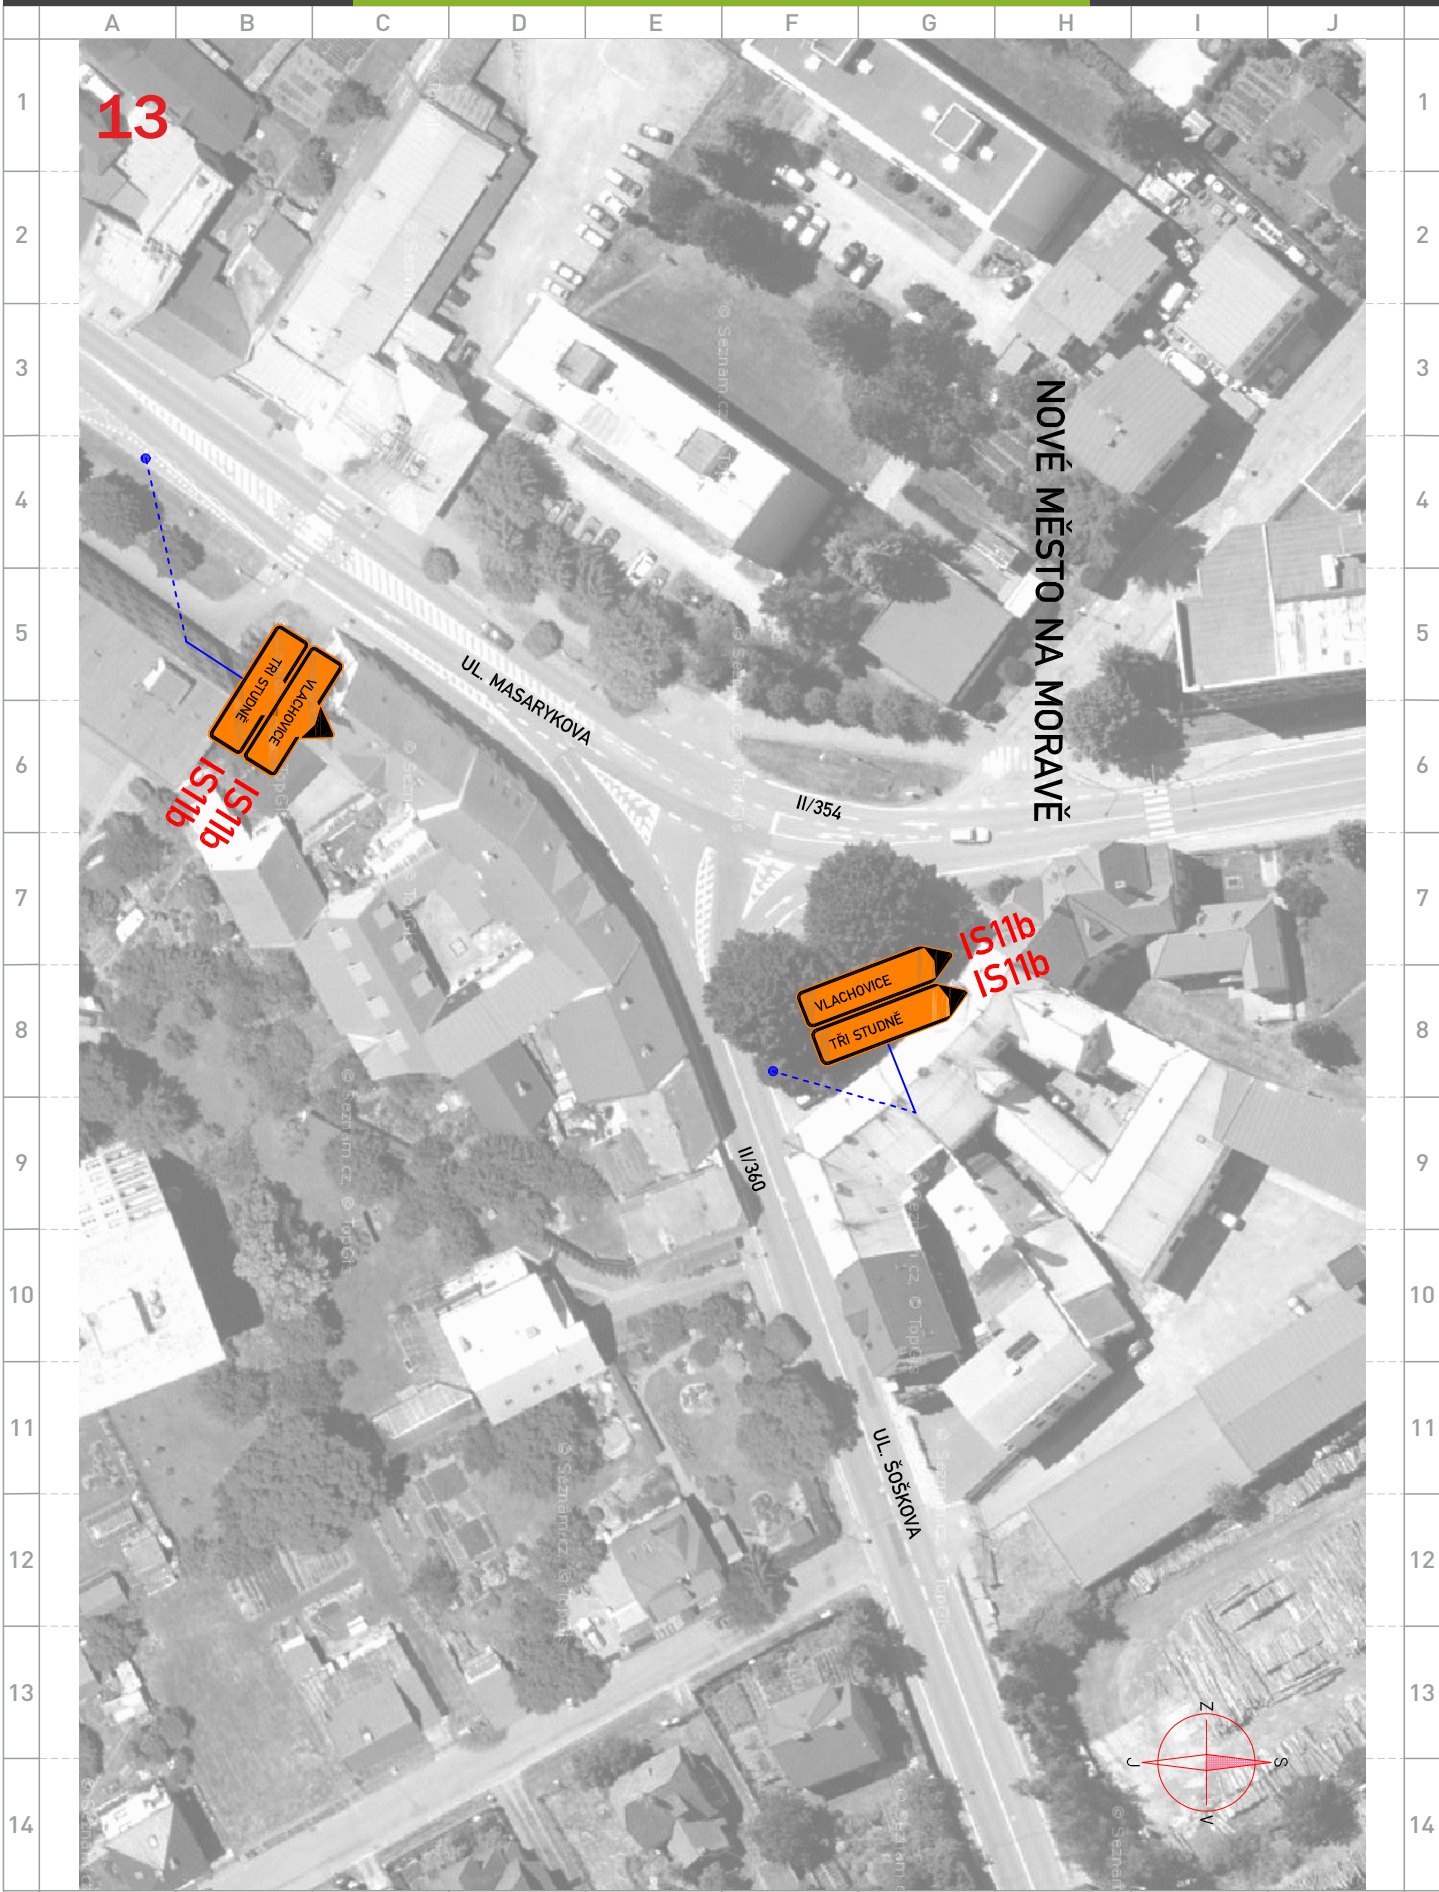


NOVÉ MĚSTO NA MORAVĚ

14

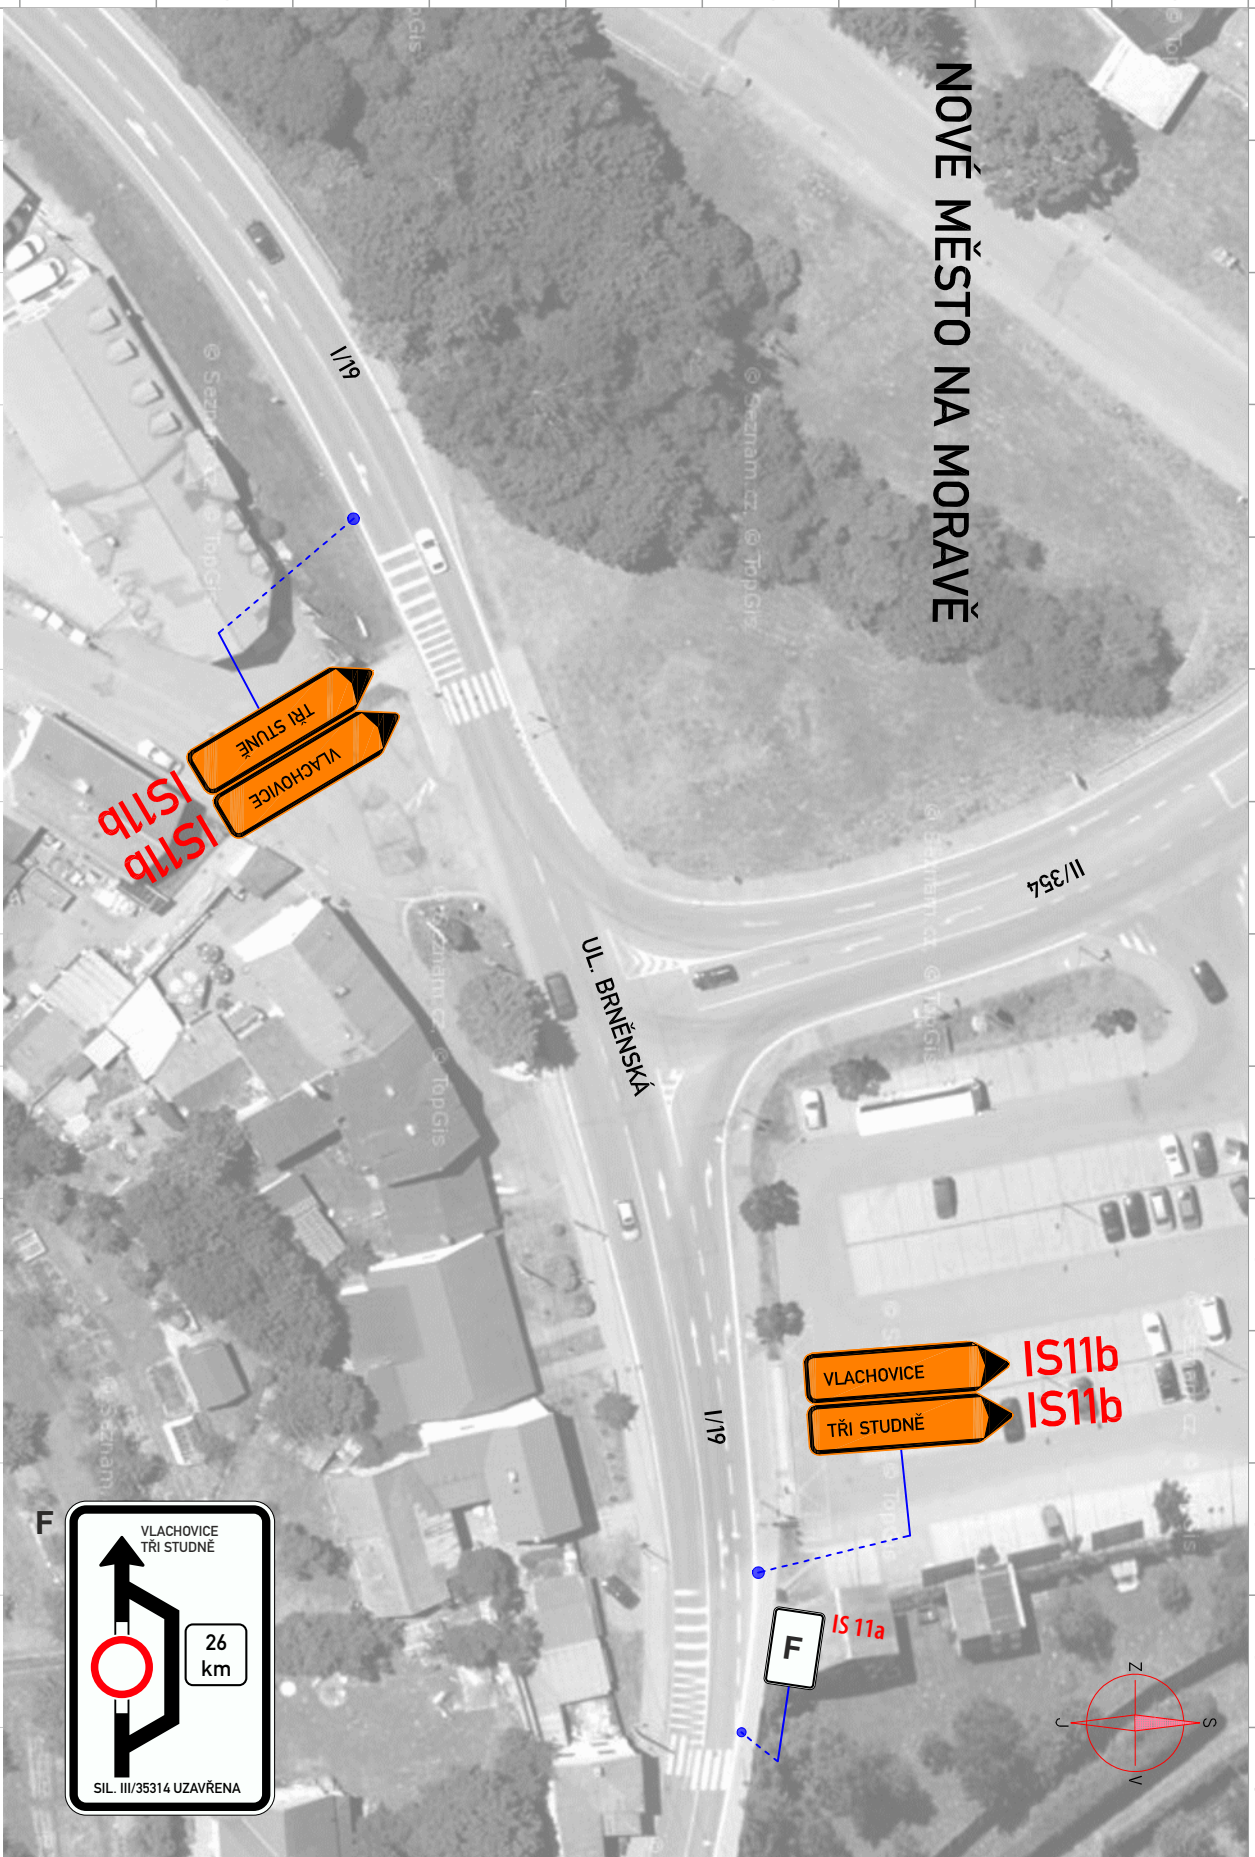

BS MORAVA DOPRAVNÍ ZNAČENÍ www.dopravniznaceni.brno.cz

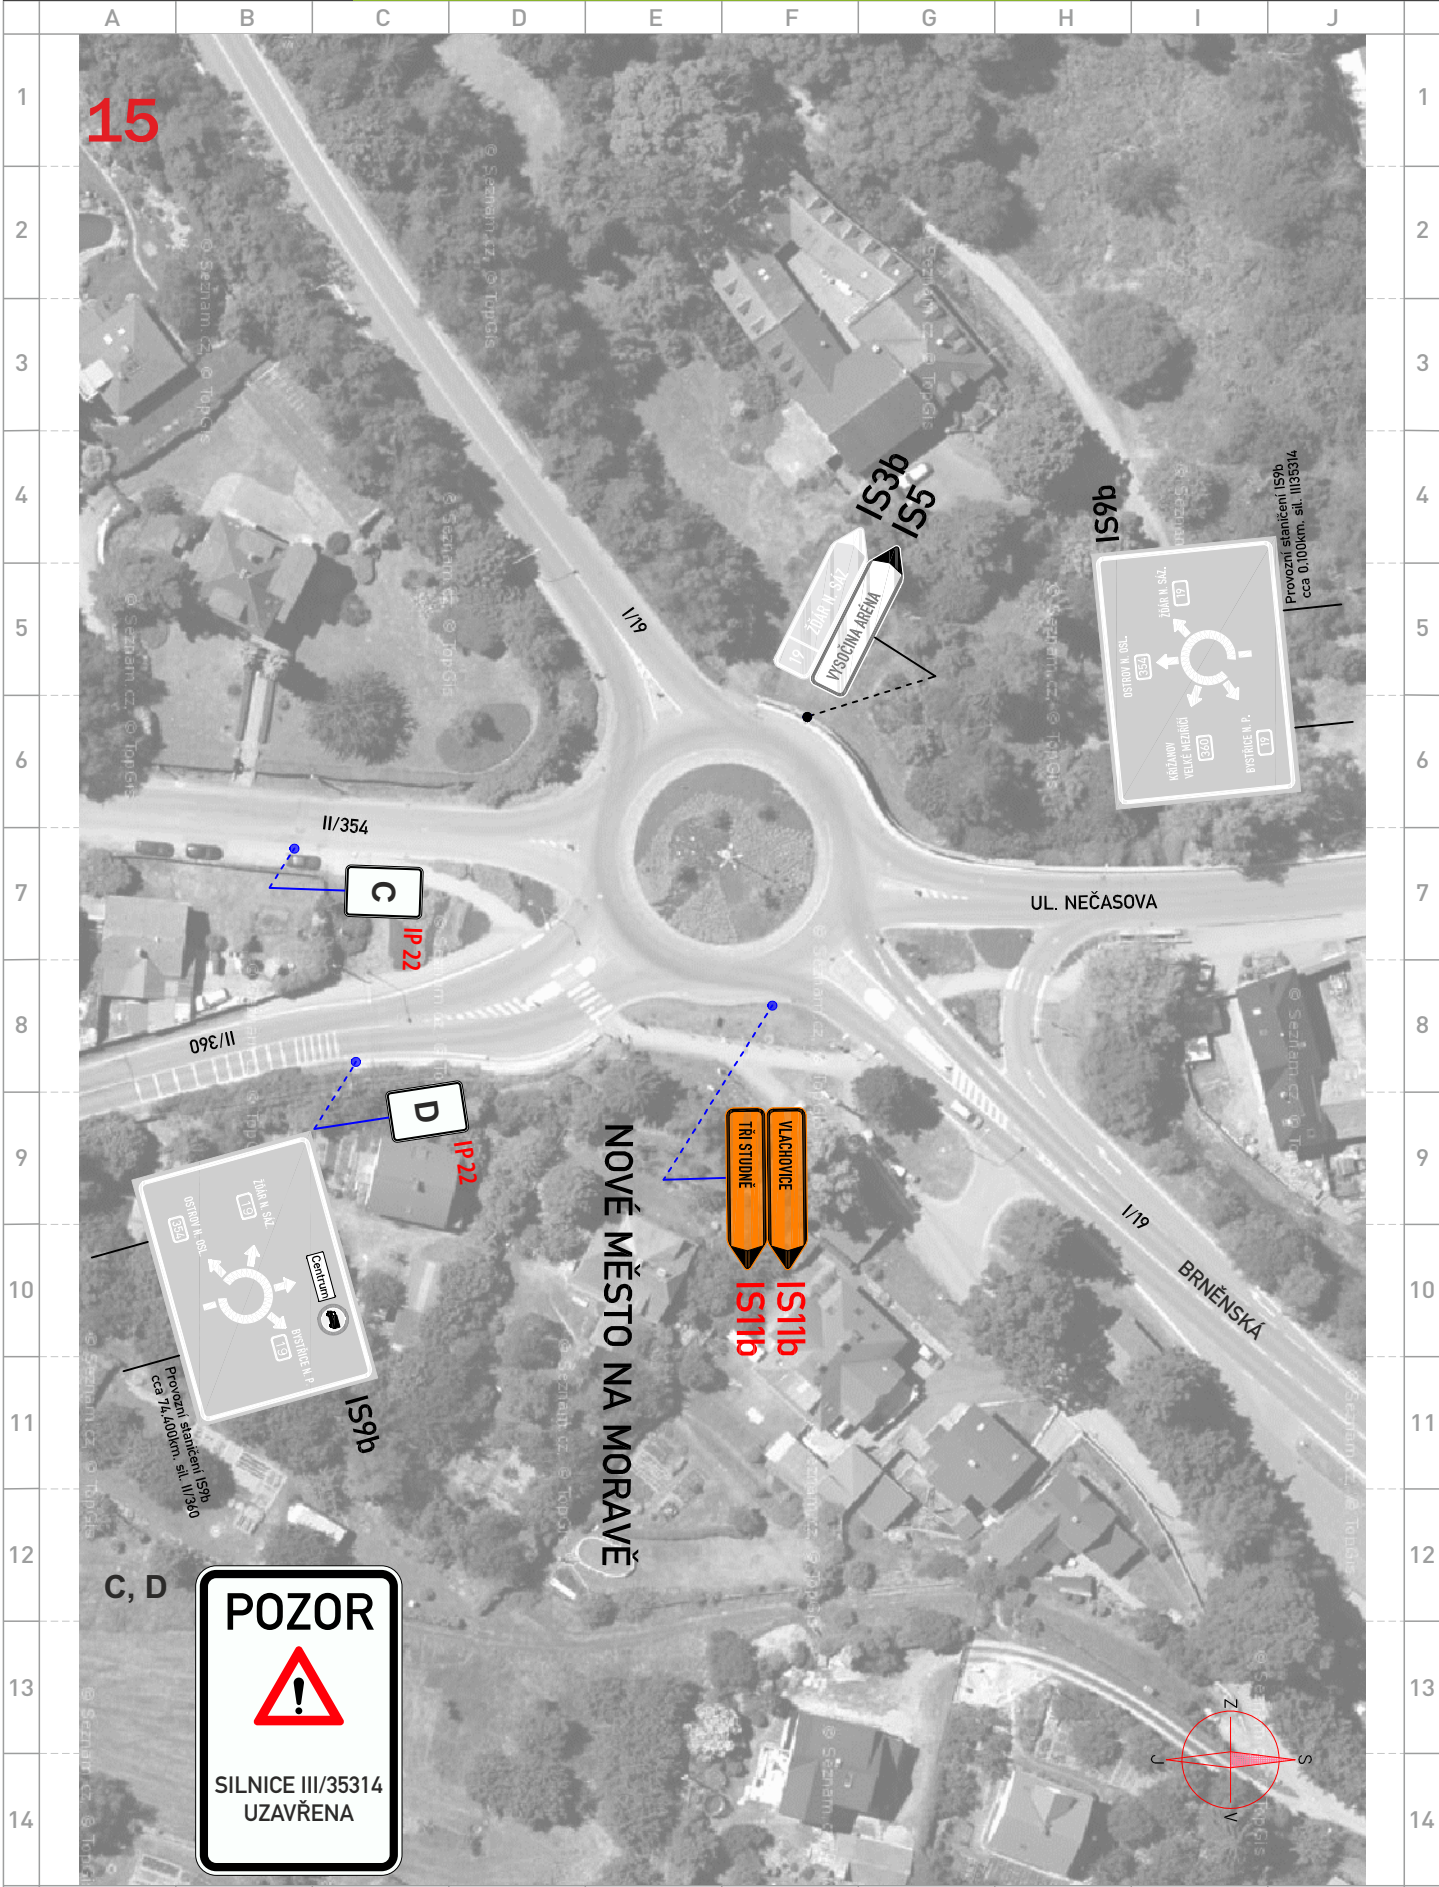


NOVÉ MĚSTO NA MORAVĚ



akce: **Biathlon 2021 + SP v běhu na lyžích**
 místo: **Nové Město na Moravě - Vlachovická**
 datum vypracování: **13. 1. 2021** datum změny:


zakázka: **2021AK00004**
 projekt: **2021PR00003**
 strana: **16 / 20**

16

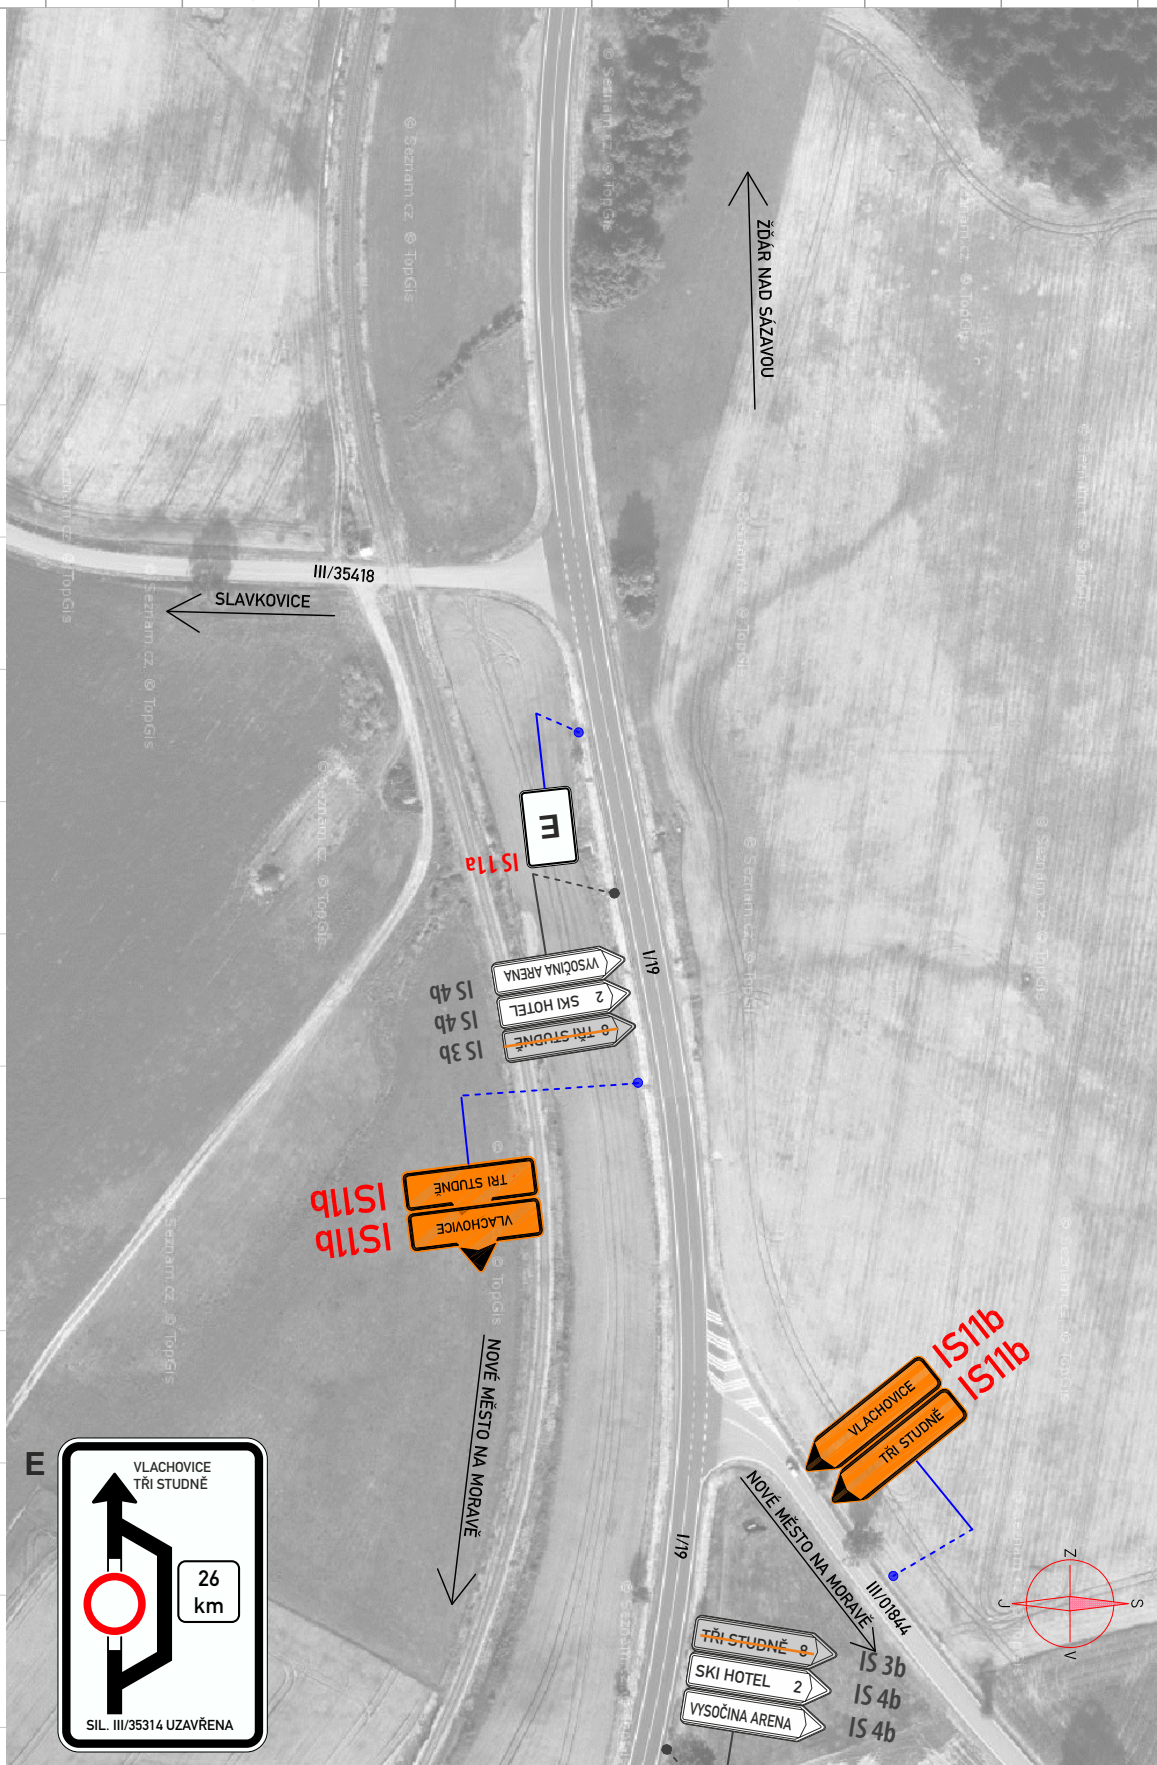

zakázka: **2021AK00004**
 projekt: **2021PR00003**
 strana: **17 / 20**

verze: **1**

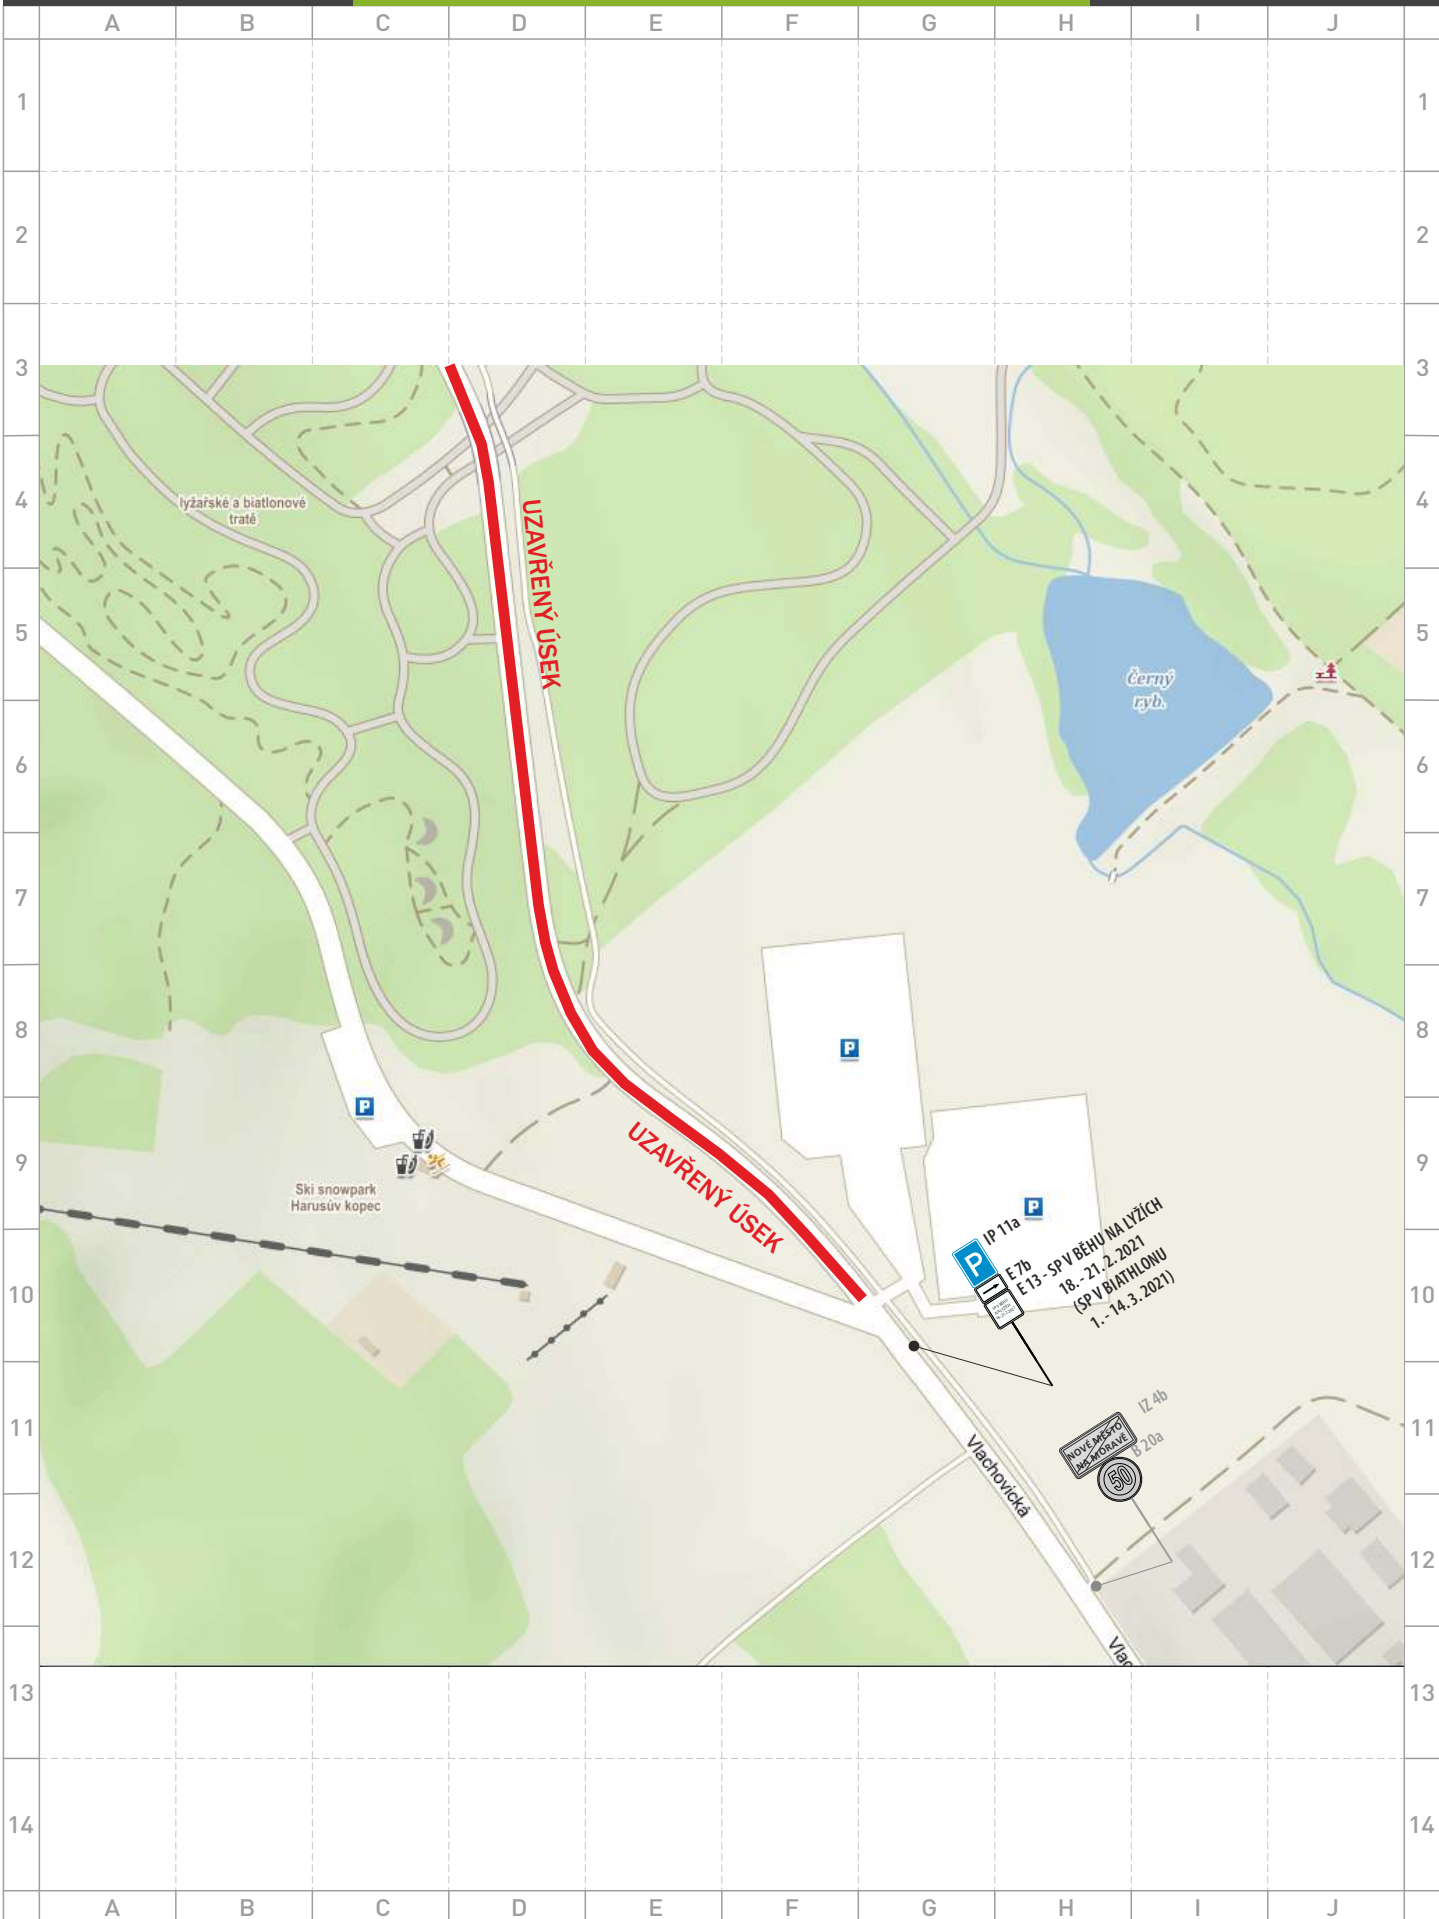

akce: **Biathlon 2021 + SP v běhu na lyžích**
 místo: **Nové Město na Moravě - Vlachovická**
 datum vypracování: **13. 1. 2021** datum změny: verze: **1**

zakázka: **2021AK00004**
 projekt: **2021PR00003**
 strana: **18 / 20**