



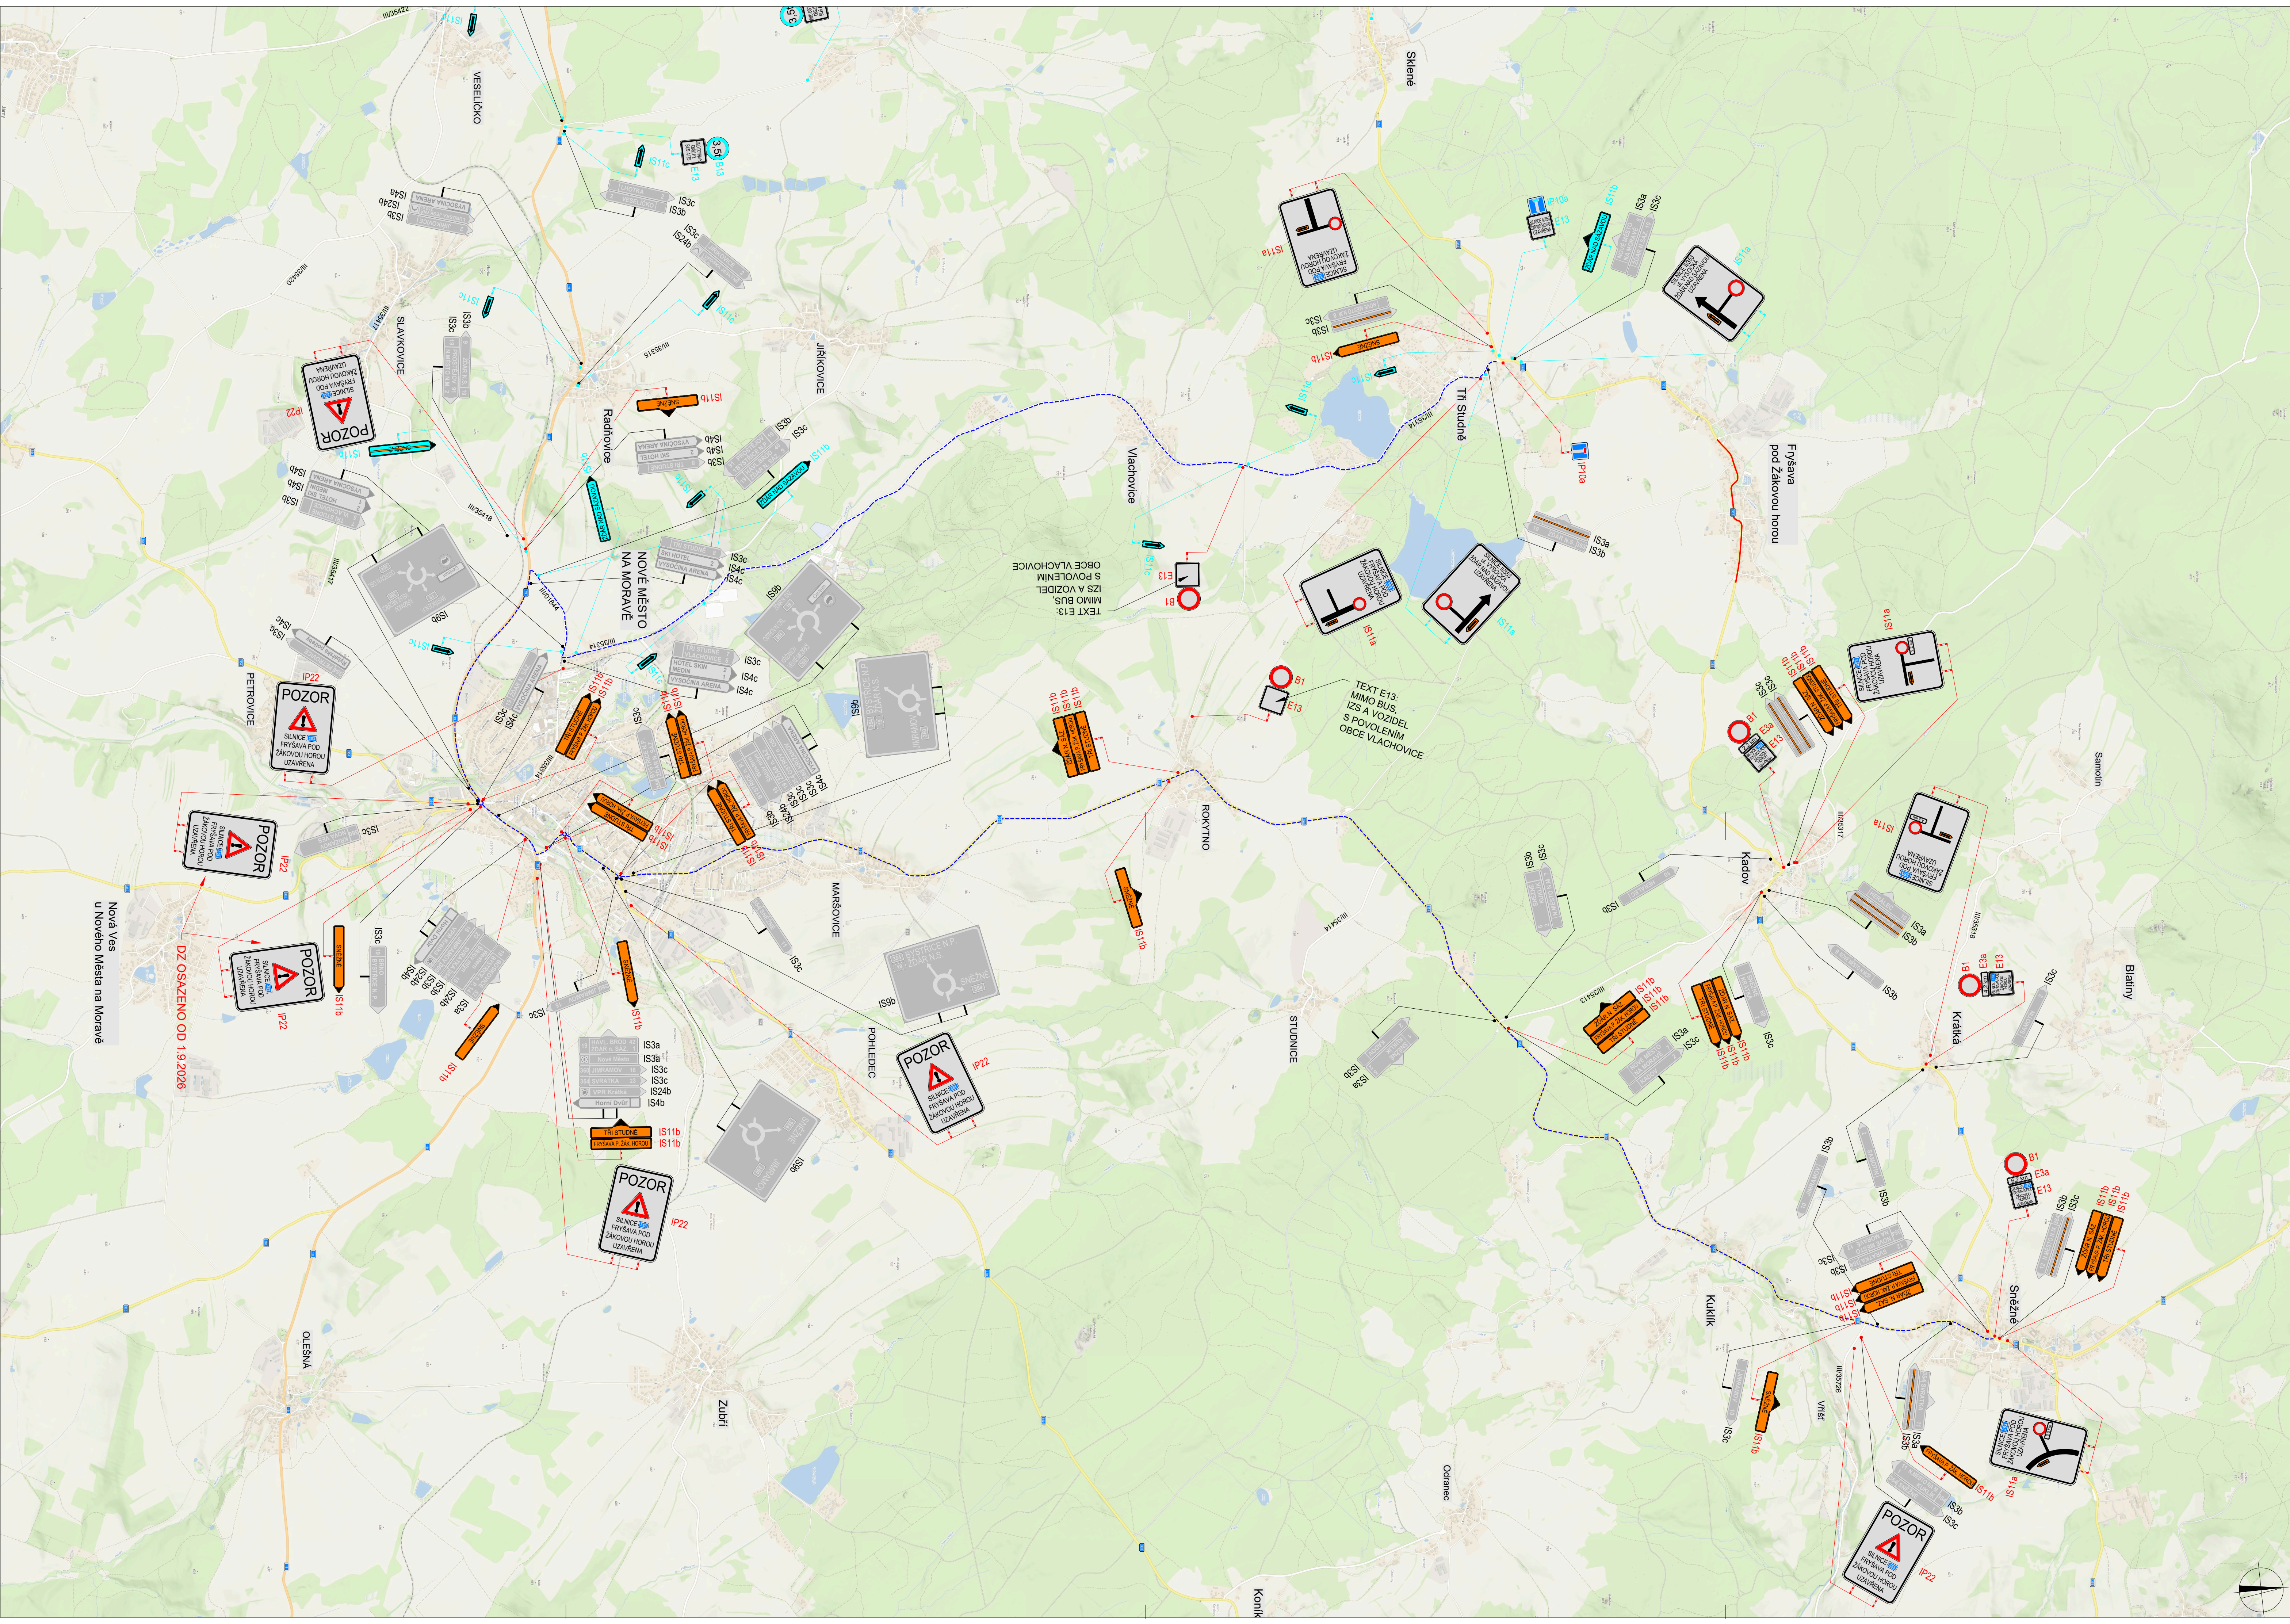

POLICIE ČESKÉ REPUBLIKY - KRP		
PLATNOST TOHOTO VYJÁDRĚNÍ JE 1 ROK: V dne	SOUHLASÍME S PDZ, ZUK, UZAVÍRKO A OBJÍZDNOU TRASOU. V dne	SOUHLASÍME S PDZ, ZUK, UZAVÍRKO A OBJÍZDNOU TRASOU. V dne

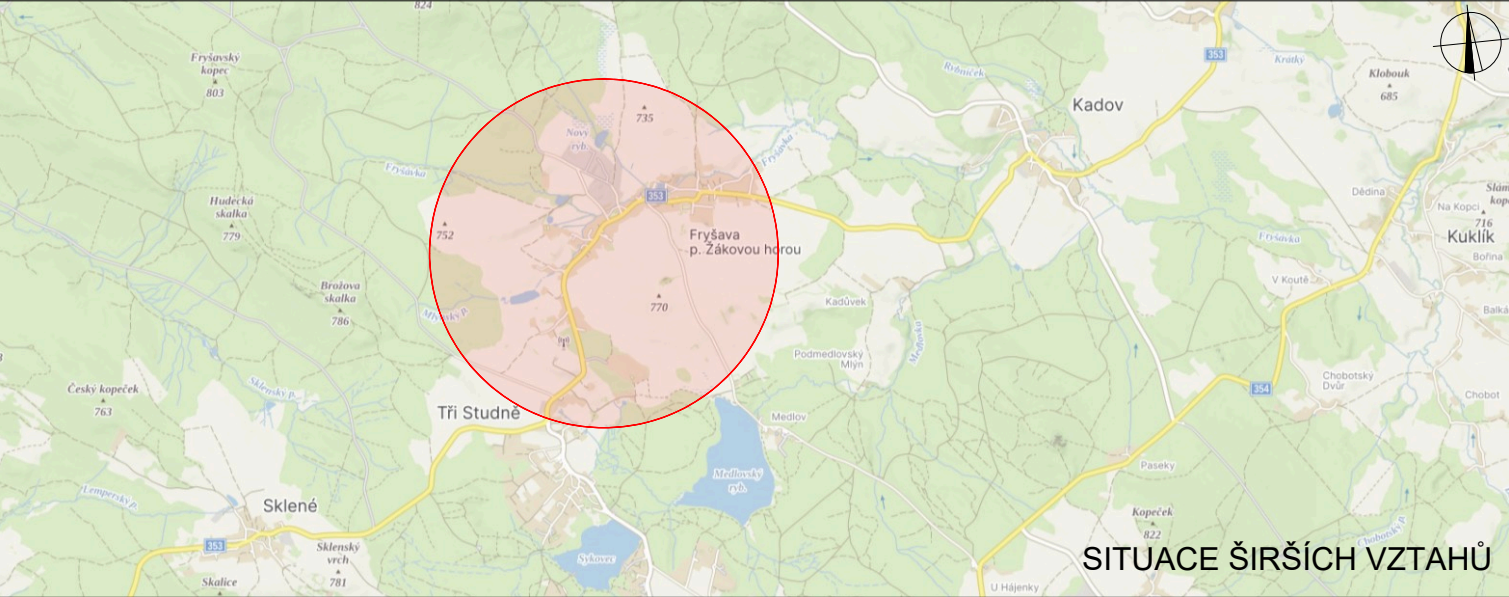

LEGENDA	
P6 TRVALE SVISLÉ DOPRAVNÍ ZNAČENÍ	
P6 DOČASNÉ ZNEPLATNĚNÉ TRVALE SVISLÉ DOPRAVNÍ ZNAČENÍ	
P6 NAVRŽENÉ PŘECHODNÉ SVISLÉ DOPRAVNÍ ZNAČENÍ	
UZAVÍRKA KOMUNIKACE	
OBJÍZDNÁ TRASA	
P6 PŘECHODNÉ SVISLÉ DOPRAVNÍ ZNAČENÍ V RAMCI REALIZACE STAVBY "REKONSTRUKCE SILNICE II/353 ULICE VÝSOČSKÁ ŽDAR NAD SÁZAVOU II. ETAPA" V TERMINU: 10.3. - 31.10.2026	

VYPRACOVAL: Bc. Michaela Grycová	KONTROLOVAL: Ing. Mgr. Josef Janík	DoZBos s.r.o. Průmyslová 2641/12 680 01 Boskovice Tel.: 730 514 719 E-mail: grycova@dozbos.cz www.dozbos.cz
NAZEV AKCE: II/353 Tři Studně - Fryšava	DATA: 07/2026	FORMAT: 1050x594
NAZEV PŘÍLOHY: SITUACE DOPRAVNĚ-INŽENÝRSKÝCH OPATŘENÍ	ČÍSLO ZÁKAZY:	ČÍSLO PŘÍLOHY: 3
OBSAH: Etapa I. - OBJÍZDNÁ TRASA		