



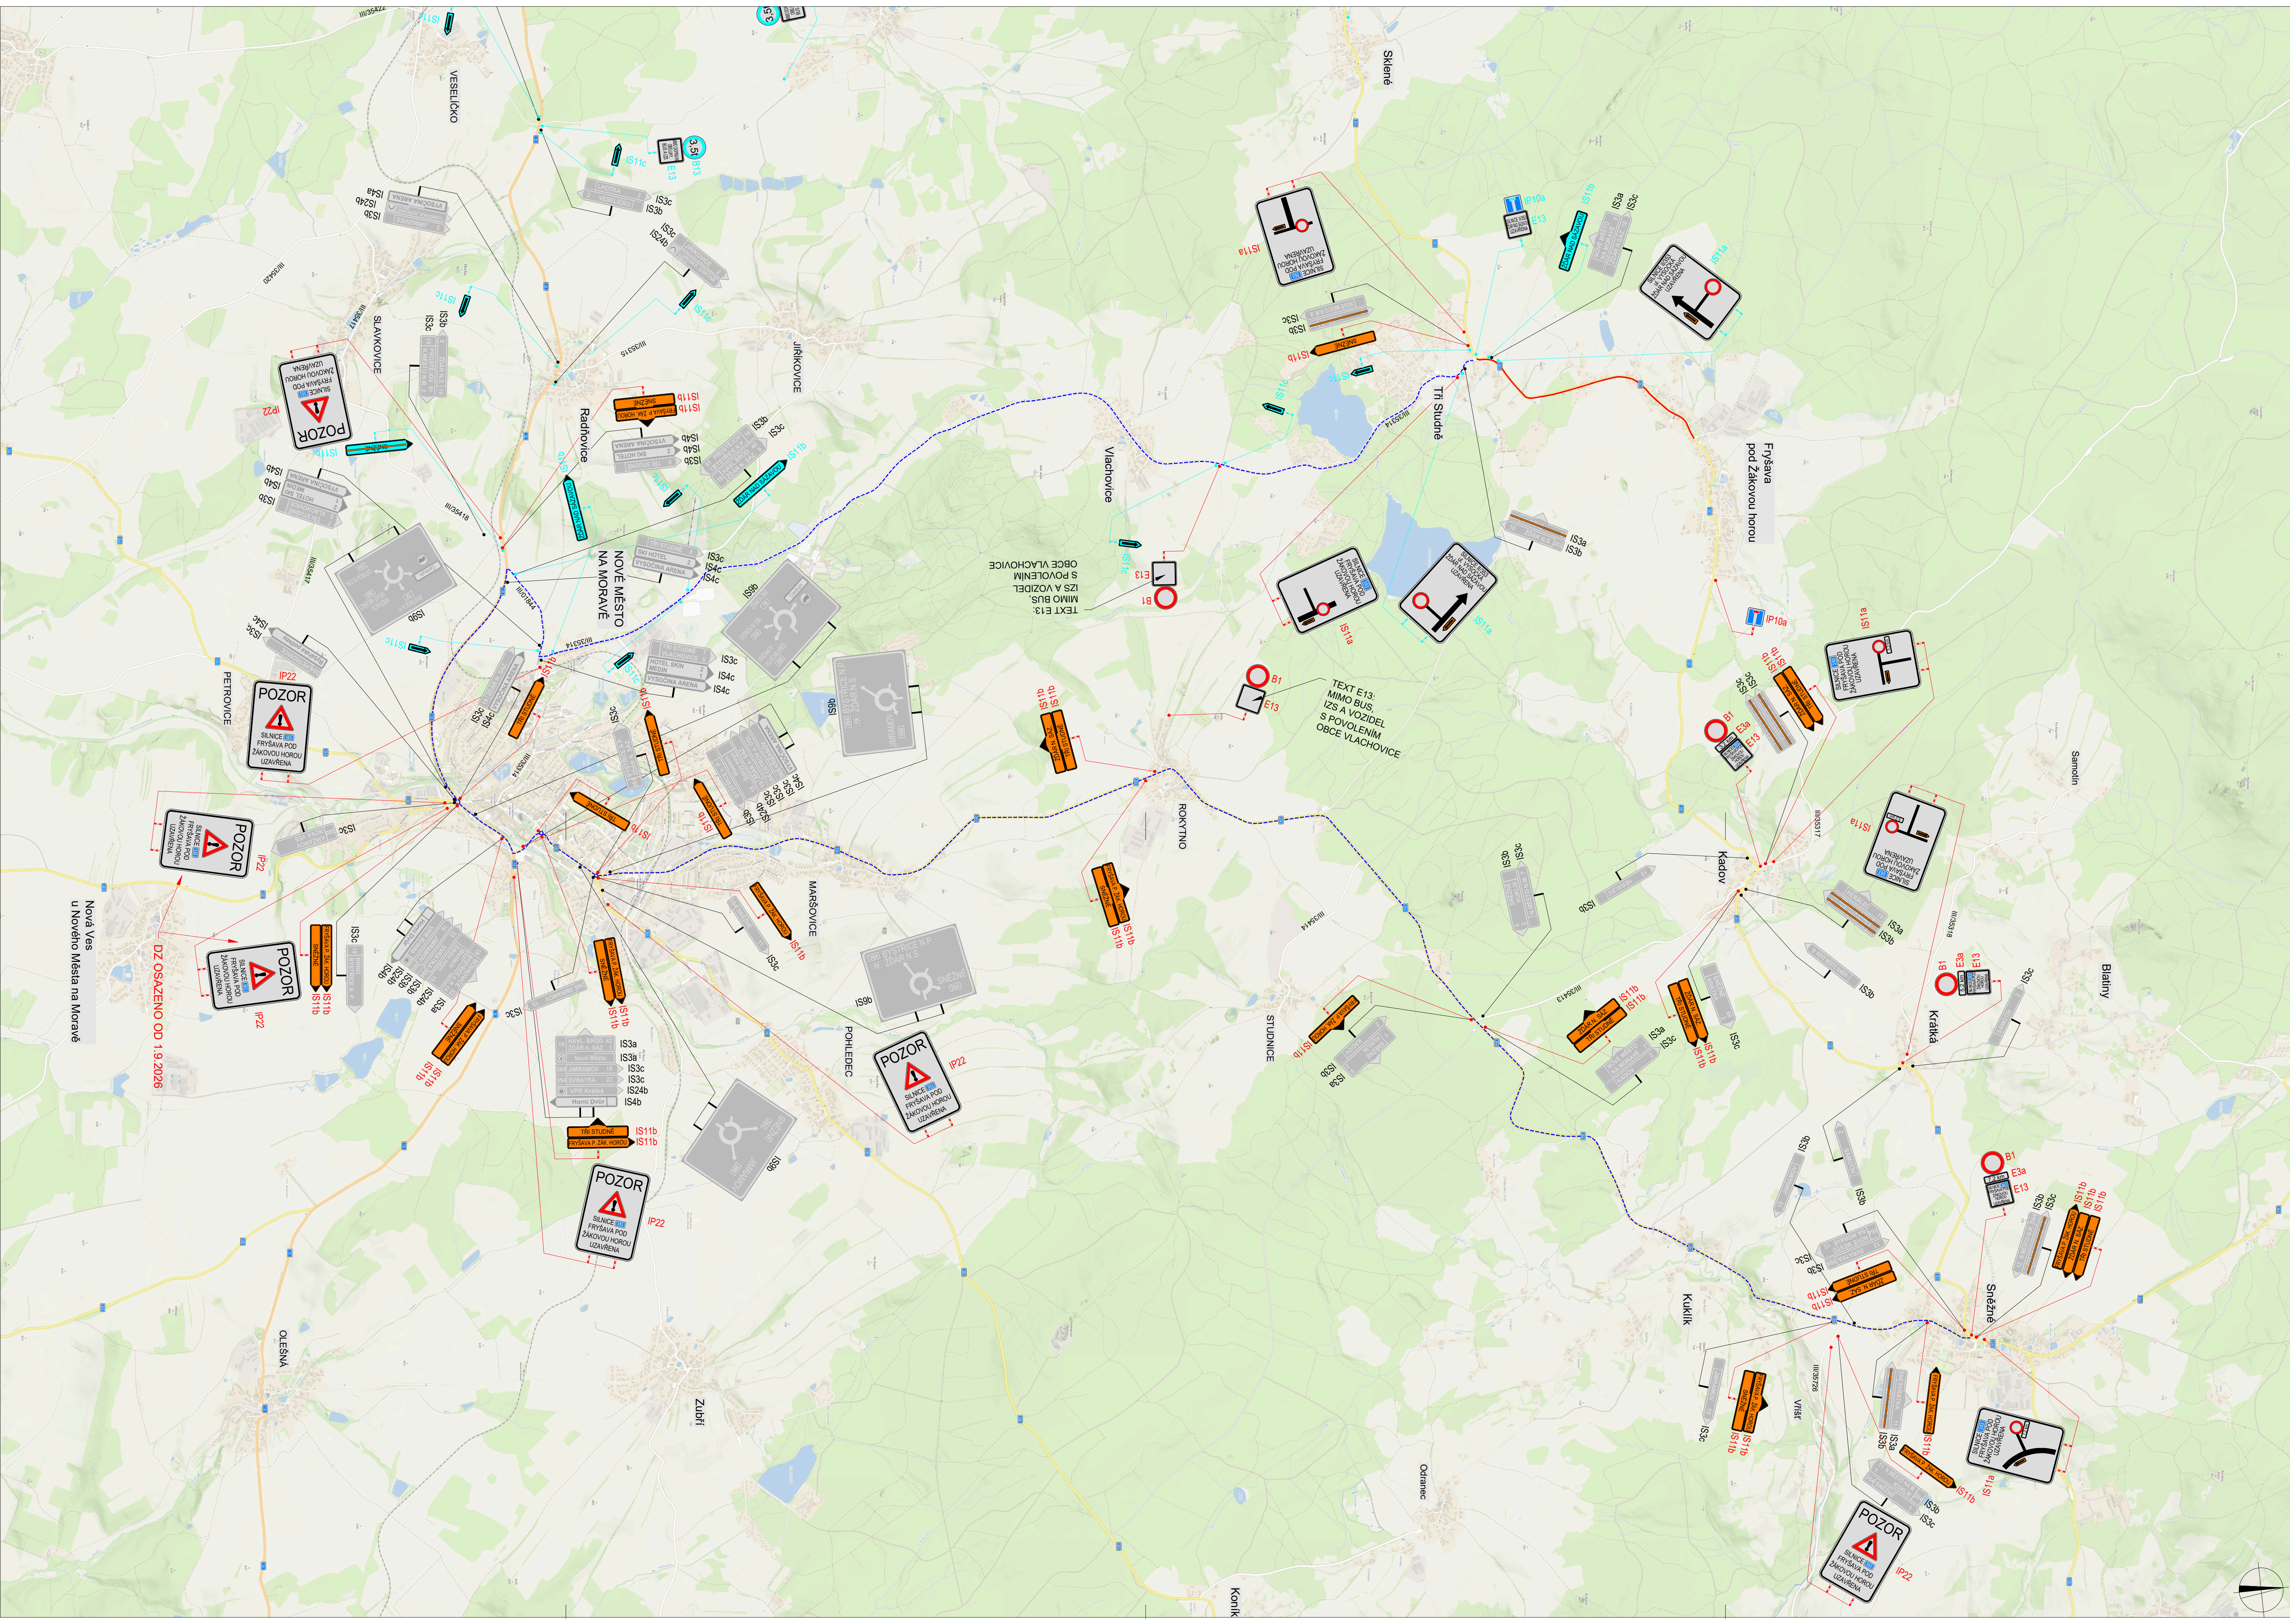

POLICE ČESKÉ REPUBLIKY - KRP		
PLATNOST TOHOTO VYJÁDRĚNÍ JE 1 ROK: V dne	SOUHLÁŠÍME S PDZ, ZUK, UZÁVÍRKOU A OBJÍZDNOU TRASOU. V dne	SOUHLÁŠÍME S PDZ, ZUK, UZÁVÍRKOU A OBJÍZDNOU TRASOU. V dne

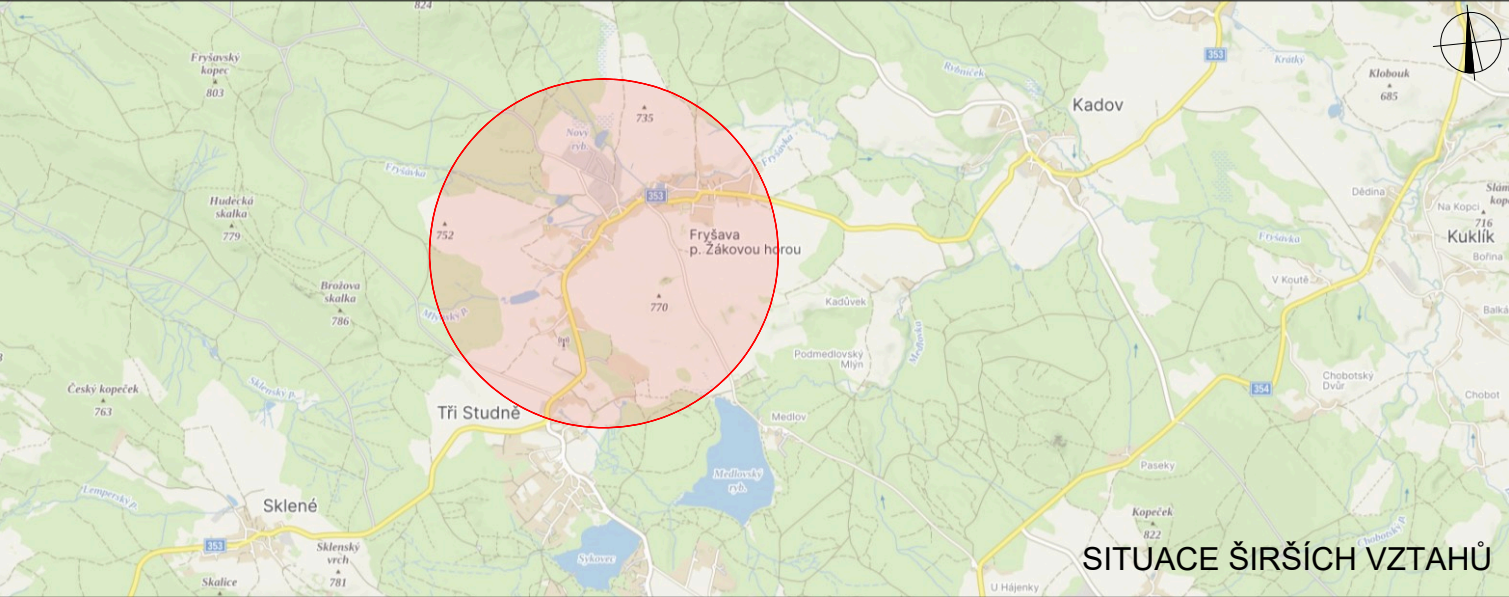

LEGENDA	
P6 TRVALÉ SVISLÉ DOPRAVNÍ ZNAČENÍ	
P6 DOČASNÉ ZNEPLATNĚNÉ TRVALÉ SVISLÉ DOPRAVNÍ ZNAČENÍ	
STOP P6 NAVRŽENÉ PŘECHODNÉ SVISLÉ DOPRAVNÍ ZNAČENÍ	
UZÁVÍRKA KOMUNIKACE	
OBJÍZDNÁ TRASA	

VYPRACOVAL: Bc. Michaela Grycová	KONTROLOVAL: Ing. Mgr. Josef Janík	DoZBos s.r.o. Průmyslová 2641/12 680 01 Boskovice Tel.: 730 514 719 E-mail: grycova@dozbos.cz www.dozbos.cz
NAZEV AKCE: II/353 Tři Studně - Fryšava	DATA: 07/2026	FORMÁT: 1050x594
NAZEV PŘÍLOHY: SITUACE DOPRAVNĚ-INŽENÝRSKÝCH OPATŘENÍ	ČÍSLO ZÁKAZY:	ČÍSLO PŘÍLOHY: 1
OBSAH: Etapa II. - OBJÍZDNÁ TRASA		